


# APARTAMENT NR 100

PU = 87.39 m<sup>2</sup>

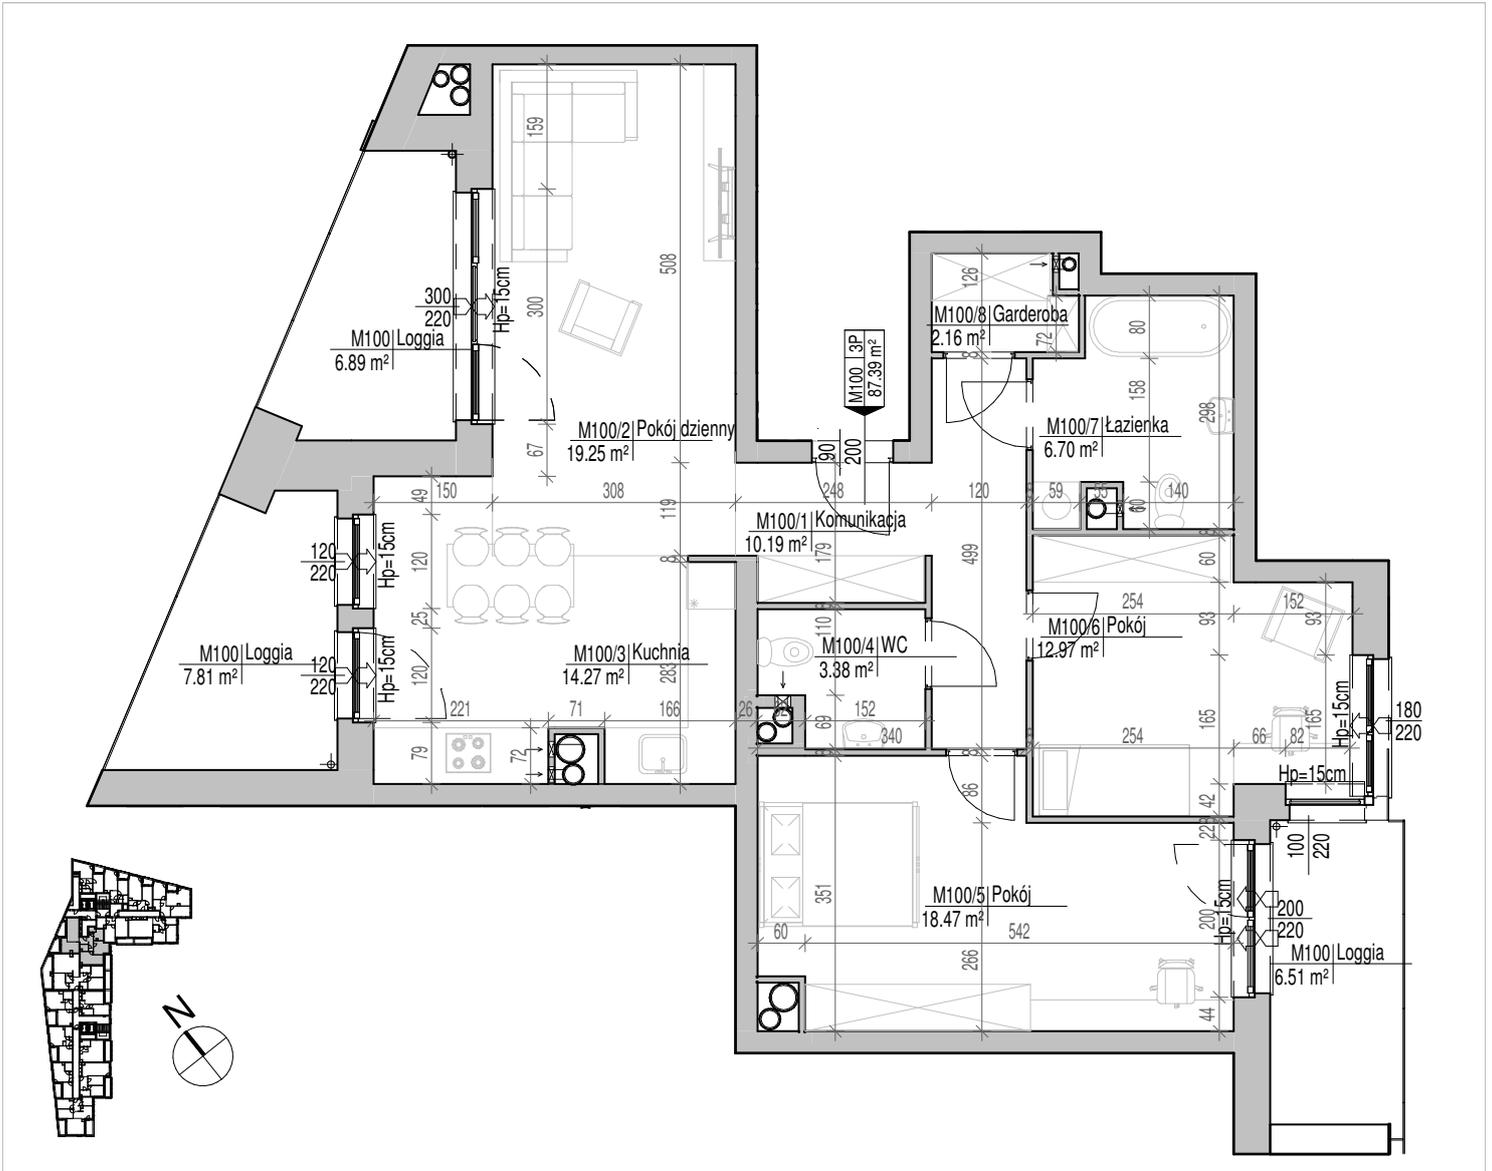

BUDYNEK A1	KLATKA I	IX PIĘTRO
M100/1	Komunikacja	10.19 m <sup>2</sup>
M100/2	Pokój dzienny	19.25 m <sup>2</sup>
M100/3	Kuchnia	14.27 m <sup>2</sup>
M100/4	WC	3.38 m <sup>2</sup>
M100/5	Pokój	18.47 m <sup>2</sup>
M100/6	Pokój	12.97 m <sup>2</sup>
M100/7	Łazienka	6.7 m <sup>2</sup>
M100/8	Garderoba	2.16 m <sup>2</sup>
M100	Loggia	6.89 m <sup>2</sup>
M100	Loggia	7.81 m <sup>2</sup>
M100	Loggia	6.51 m <sup>2</sup>



1. Powierzchnia użytkowa lokalu określona jest na podstawie Rozporządzenia Ministra Transportu, Budownictwa i Gospodarki Morskiej z dnia 25.04.2012 r. w sprawie szczegółowego zakresu i formy projektu budowlanego oraz zgodnie z zasadami zawartymi w normie PN-ISO 9836:1997. Do powierzchni użytkowej lokalu wlicza się powierzchnie elementów nadających się do demontażu takie jak: ścianki działowe.  
2. Wszelkie informacje dotyczące poszczególnych nieruchomości, budynków, mieszkań, lokali usługowych, pomieszczeń, jak też inne informacje i materiały promocyjne udostępniane przez Dewelopera, w tym prezentowane wizualizacje i opisy realizowanych tudzież planowanych inwestycji mają wyłącznie charakter poglądowy, służąc jedynie do celów reklamowych i nie stanowią oferty handlowej w rozumieniu art. 66 oraz art. 611 Kodeksu cywilnego, czy też w szczególności zapewnienia w myśl art. 5561 §2 Kodeksu cywilnego. Zastrzega się, iż podczas realizacji mogą nastąpić zmiany lub modyfikacje w szczególności w zakresie architektury, zagospodarowania terenu, udostępnianych informacji i materiałów promocyjnych (w tym wizualizacji), wykorzystywanych materiałów budowlanych oraz odstępowania w kolorach, błędów i pominięć. Wszelkie udostępniane przez Dewelopera teksty, wizualizacje oraz pozostałe informacje i materiały promocyjne są chronione przez prawo autorskie. Powielanie, rozpowszechnianie czy też kaźdorazowe użycie bez uprzedniej zgody przez Rutkowski Development Sp. J. jest niedozwolone.