


GIŻYCKO, UL. ARMII KRAJOWEJ
LOKAL MIESZKALNY NR 44
PU= 62.66 m²

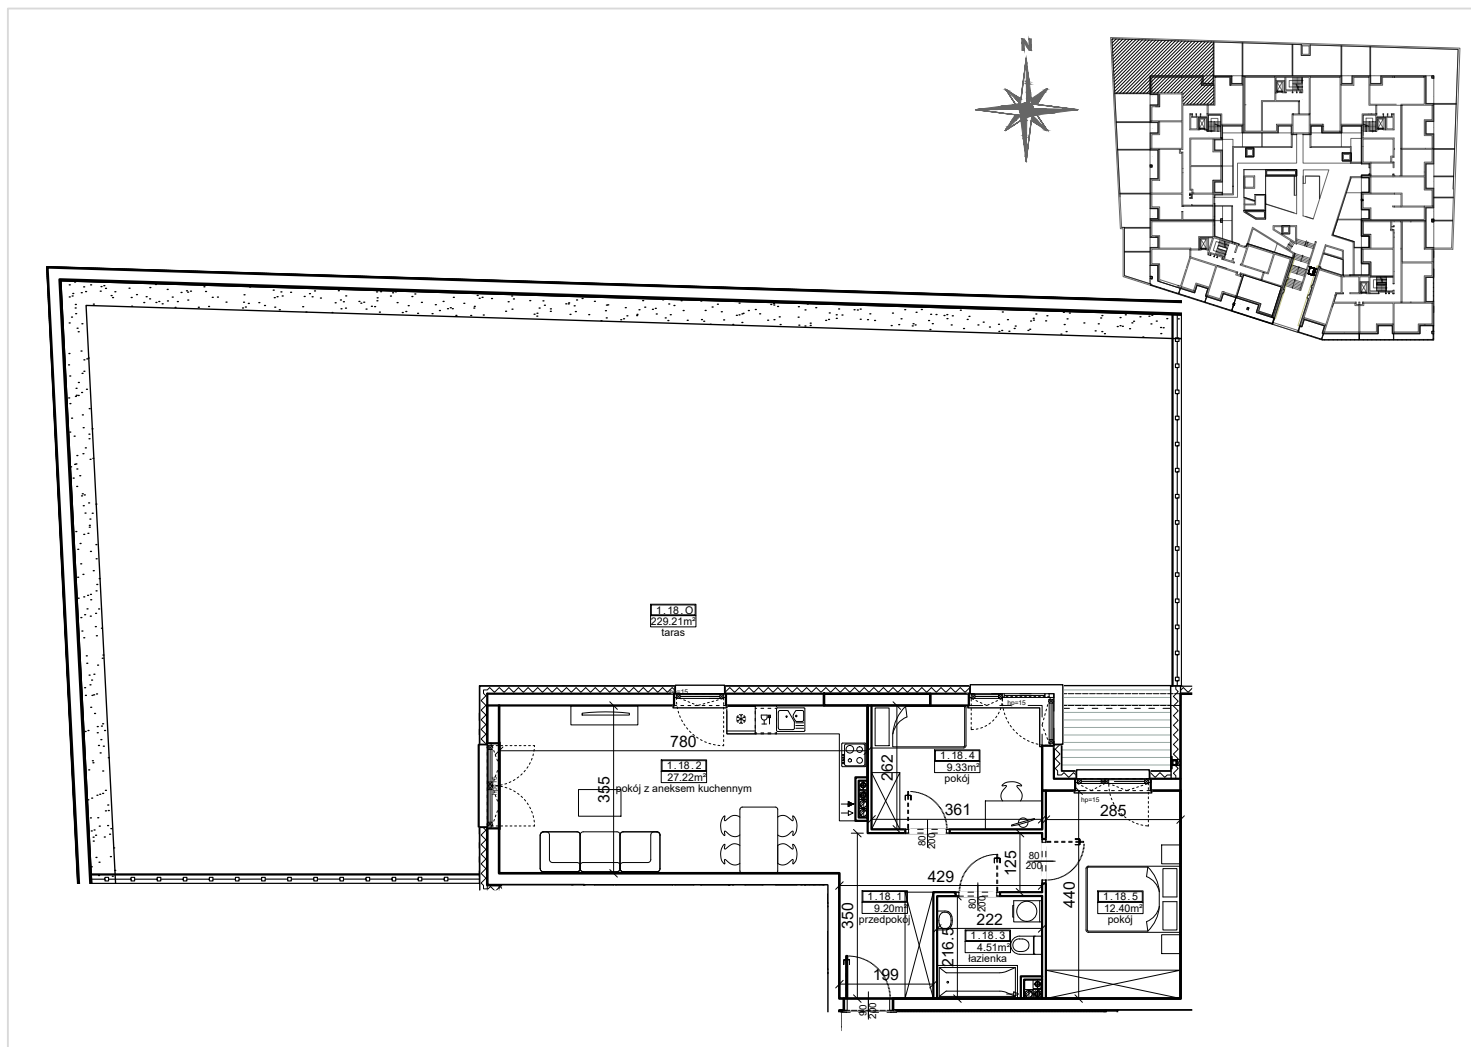

PARTER | KLATKA 2

PRZEDPOKÓJ	9,20 m ²
POKÓJ Z ANEKSEM KUCHENNYM	27,22 m ²
ŁAZIENKA	4,51 m ²
POKÓJ	9,33 m ²
POKÓJ	12,40 m ²

PU = 62.66 m²

