


AUGUSTÓW, UL. ARNIKOWA I BUDYNEK B2

LOKAL MIESZKALNY NR 31

PU= 36.93 m²

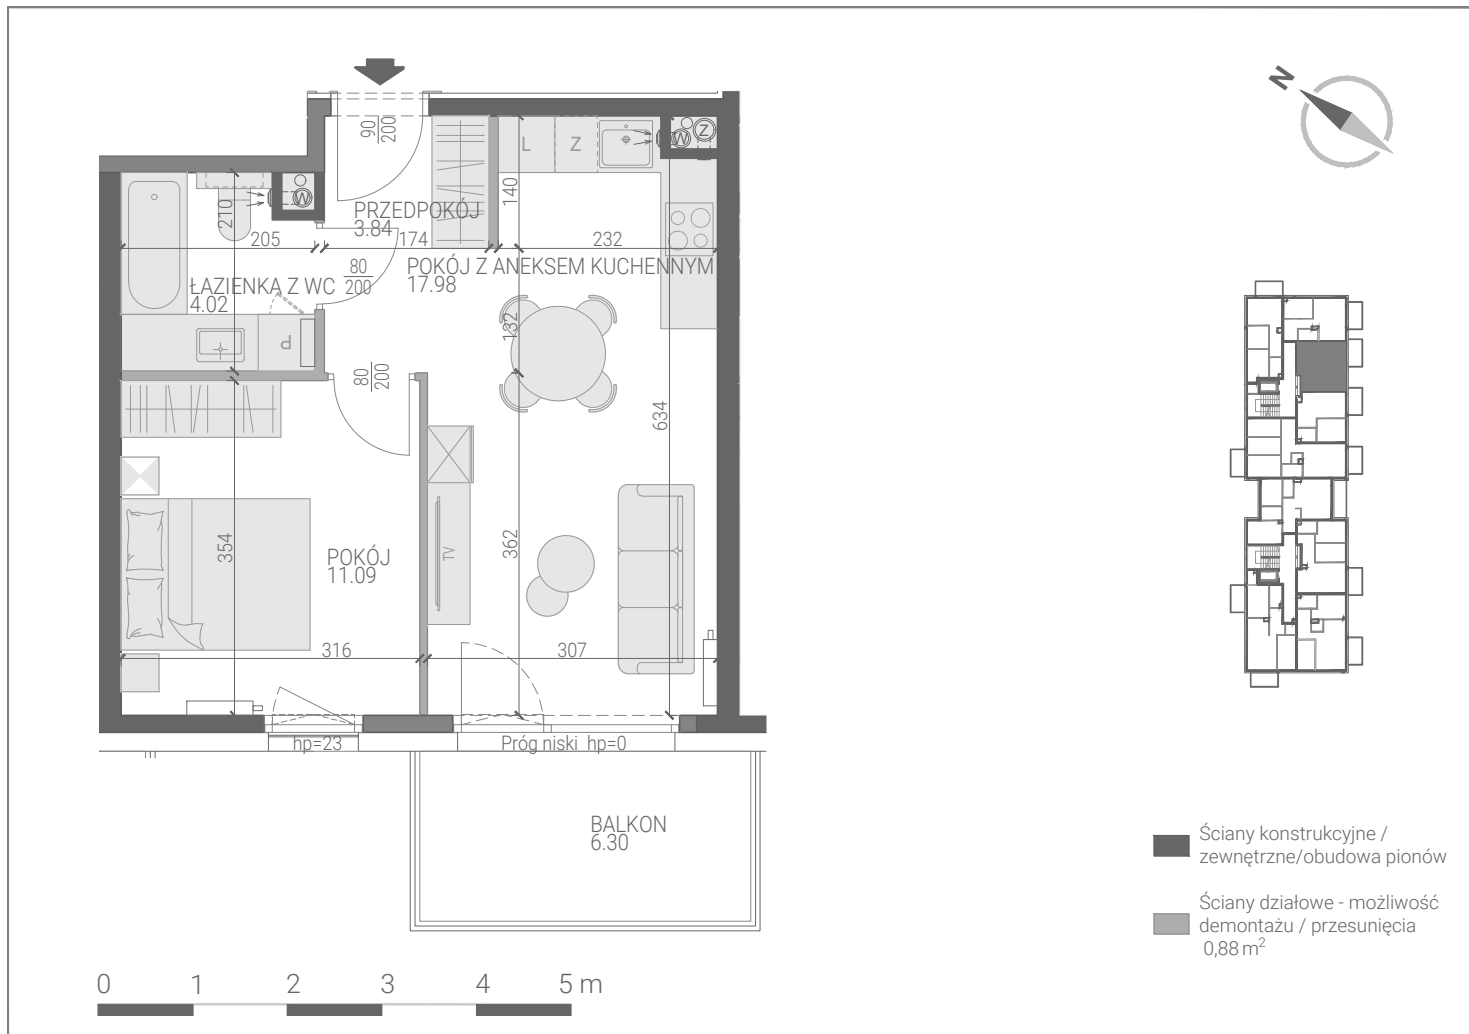

PIĘTRO 2 | KLATKA B | BUDYNEK B2

PRZEDPOKÓJ	3.84 m ²
POKÓJ Z ANEKSEM KUCHENNYM	17.98 m ²
POKÓJ	11.09 m ²
ŁAZIENKA Z WC	4.02 m ²

PU = 36.93 m²

