


APARTAMENT NR 5  
PU = 74,41 m<sup>2</sup>




SOBOLA BIAŁ  
— DZIELNICA PRZYSZŁOŚCI —

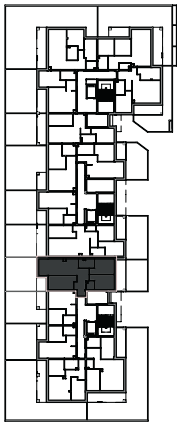

**BUDYNEK A9 | KLATKA I | PARTER**

|       |                       |                      |
|-------|-----------------------|----------------------|
| 0.5.1 | KORYTARZ              | 9,97 m <sup>2</sup>  |
| 0.5.2 | POKÓJ                 | 12,97 m <sup>2</sup> |
| 0.5.3 | SALON Z ANEKSEM KUCH. | 21,96 m <sup>2</sup> |
| 0.5.4 | ŁAZIENKA              | 4,67 m <sup>2</sup>  |
| 0.5.5 | POKÓJ                 | 11,36 m <sup>2</sup> |
| 0.5.6 | POKÓJ                 | 11,18 m <sup>2</sup> |
| 0.5.7 | TOALETA               | 2,30 m <sup>2</sup>  |
| B1.5  | TARAS                 | 41,40 m <sup>2</sup> |
| B2.5  | TARAS                 | 34,18 m <sup>2</sup> |

**PU = 74,41 m<sup>2</sup>**

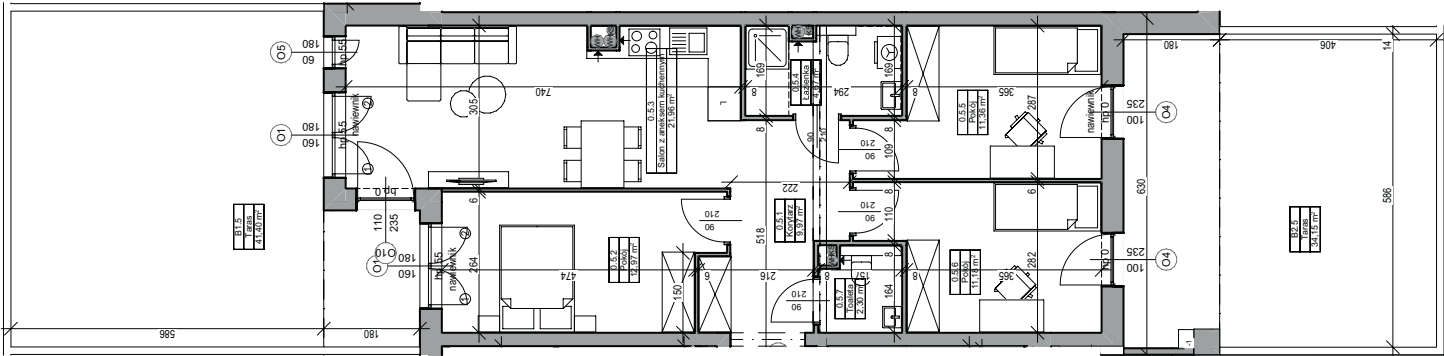

Wszelkie informacje dotyczące poszczególnych nieruchomości, budynków, mieszkań, lokali usługowych, pomieszczeń, jak też inne informacje i materiały promocyjne udostępniane przez Dewelopera, w tym prezentowane wizualizacje i opisy realizowanych tudzież planowanych inwestycji mają wyłącznie charakter poglądowy, służąc jedynie do celów reklamowych i nie stanowią oferty handlowej w rozumieniu art. 66 oraz art. 611 Kodeksu cywilnego, czy też w szczególności zapewnienia w myśl art. 5561 §2 Kodeksu cywilnego. Zastrzega się, iż podczas realizacji mogą nastąpić zmiany lub modyfikacje w szczególności w zakresie architektury, zagospodarowania terenu, udostępnianych informacji i materiałów promocyjnych (w tym wizualizacji), wykorzystywanych materiałów budowlanych oraz odstępstwa w kolorach, błędów i pominieć. Wszystkie udostępniane przez Dewelopera teksty, wizualizacje oraz pozostałe informacje i materiały promocyjne są chronione przez prawo autorskie. Powielanie, rozpowszechnianie czy też każdorazowe użycie bez uprzedniej zgody przez Rutkowski Development Sobola Biał Sp. z o.o. jest niedozwolone.

**Salon Sprzedaży**

Suwałki, ul. A. Piłsudskiej  
tel. 723 313 723 | tel. 721 919 721

[www.rutkowskidevelopment.pl](http://www.rutkowskidevelopment.pl)