


ELK, UL. OKULICKIEGO 8 I BUDYNEK B1
LOKAL MIESZKALNY NR 47
PU = 43.47 m²

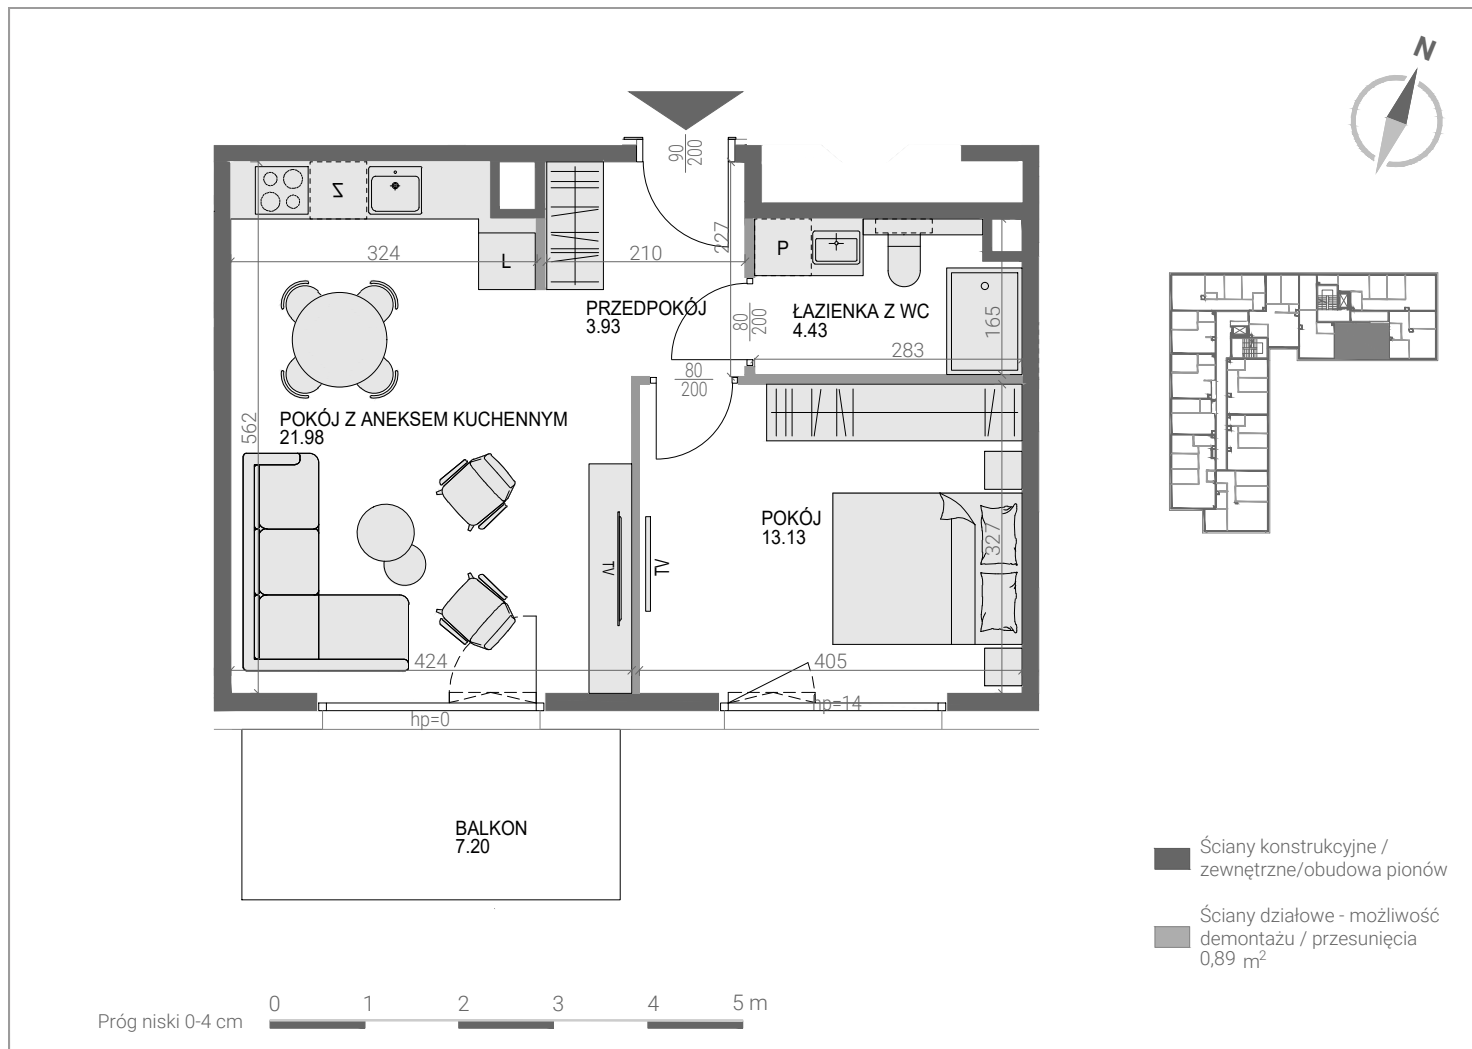

1 PIĘTRO | KLATKA 2 | BUDYNEK B1

PRZEDPOKÓJ	3.93 m ²
ŁAZIENKA Z WC	4.43 m ²
POKÓJ	13.13 m ²
POKÓJ Z ANEKSEM KUCHENNYM	21.98 m ²

PU = 43.47 m²