


GRAJEWO, UL. TABORTOWSKIEGO 6

LOKAL MIESZKALNY NR 143

PU = 113,19 m²

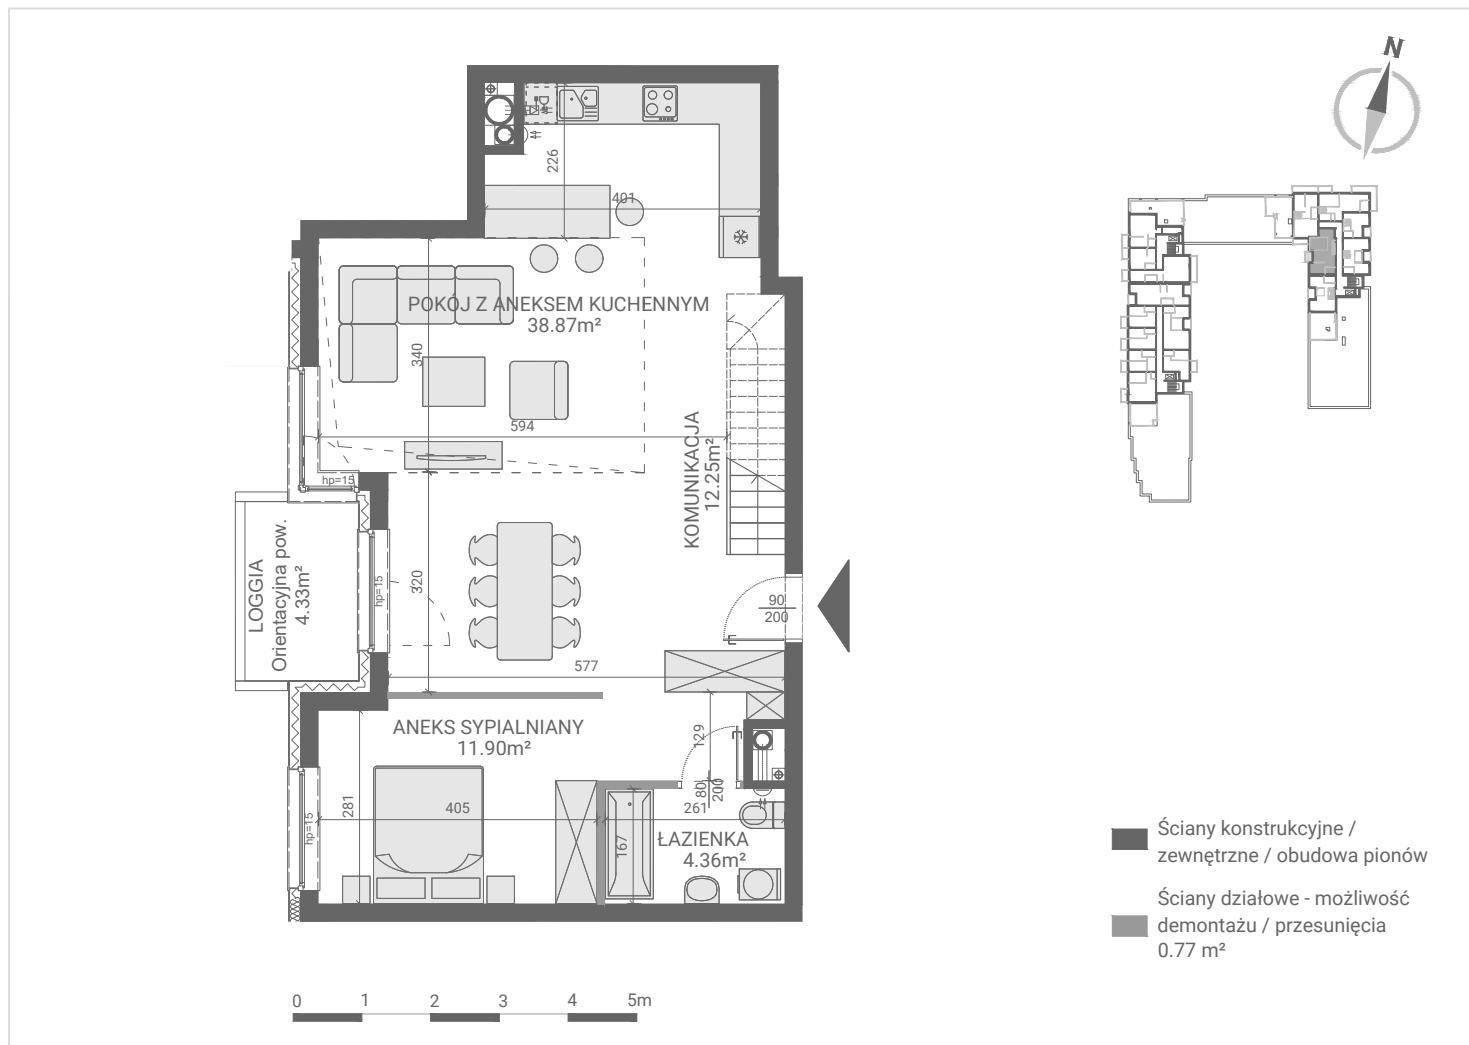

5.PIĘTRO I KLATKA 4 I BUDYNEK B

KOMUNIKACJA	12,25 m ²
POKÓJ Z ANEKSEM KUCHENNYM	38,87 m ²
ANEKS SYPIALNIANY	11,90 m ²
ŁAZIENKA	4,36 m ²
ANTRESOLA	45,81 m ²

PU = 113.19 m²



GRAJEWO, UL. TABORTOWSKIEGO 6

LOKAL MIESZKALNY NR 143

PU = 113,19m²



5.PIĘTRO I KLATKA 4 I BUDYNEK B

KOMUNIKACJA	12,25 m ²
POKÓJ Z ANEKSEM KUCHENNYM	38,87 m ²
ANEKS SYPIALNIANY	11,90 m ²
ŁAZIENKA	4,36 m ²
ANTRESOLA	45,81 m ²

PU = 113.19 m²

