


ĘŁK, UL. OKULICKIEGO 8 I BUDYNEK B1
LOKAL MIESZKALNY NR 38
PU = 43.60 m²

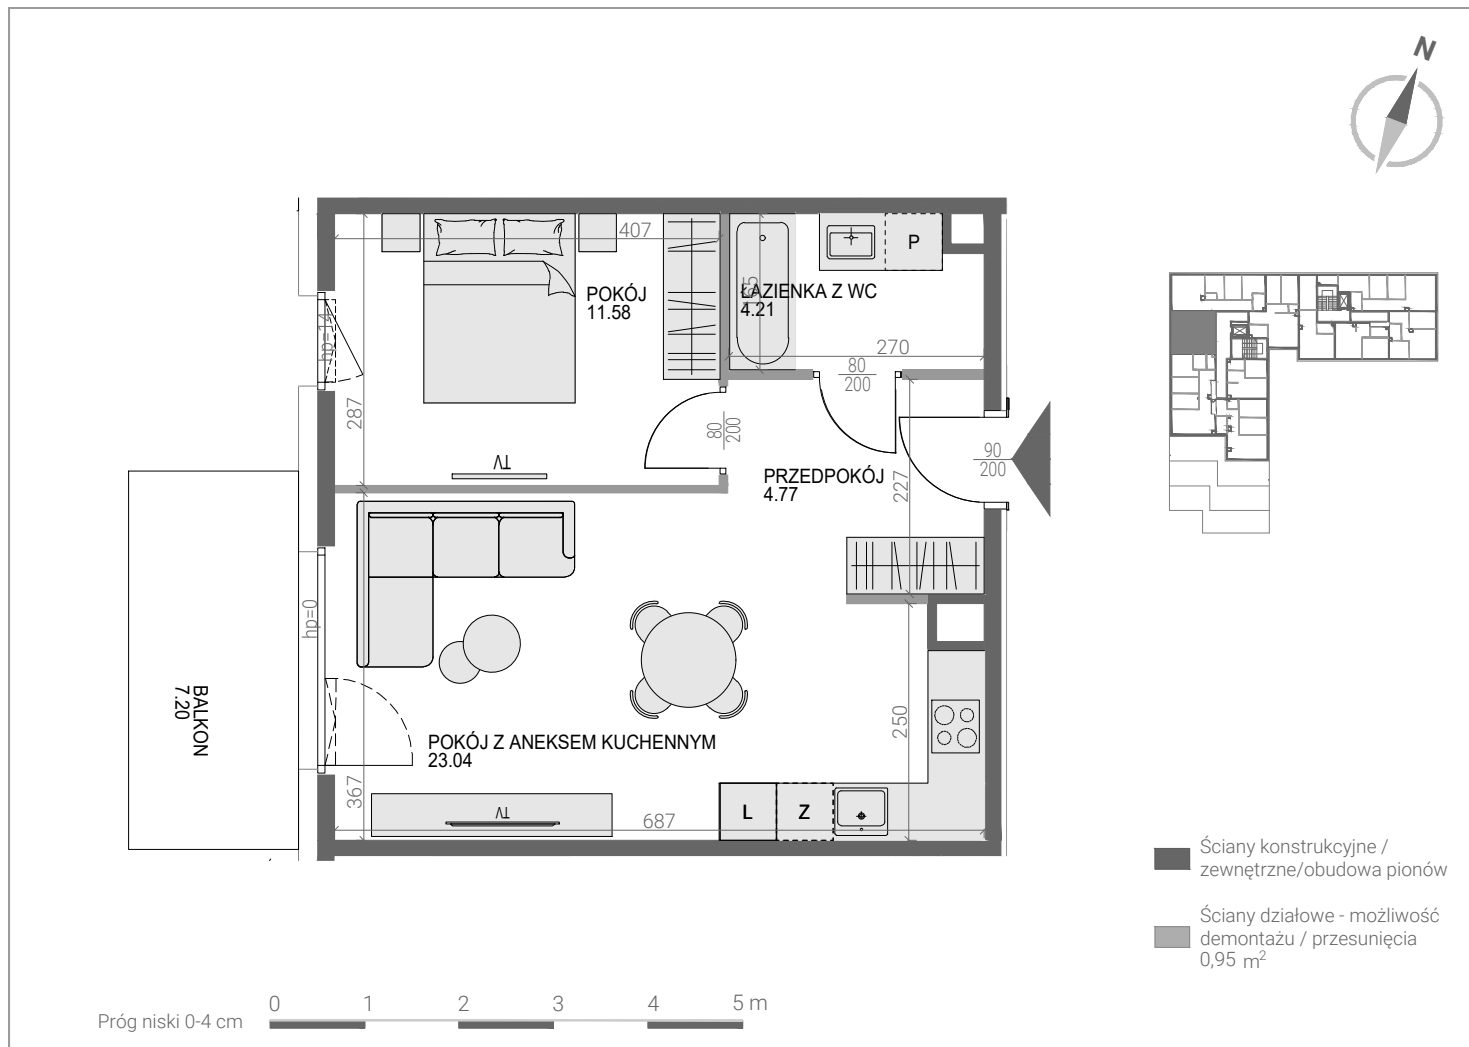

4 PIĘTRO | KLATKA 1 | BUDYNEK B1

PRZEDPOKÓJ	4.77 m ²
POKÓJ Z ANEKSEM KUCHENNYM	23.04 m ²
POKÓJ	11.58 m ²
ŁAZIENKA Z WC	4.21 m ²

PU = 43.60 m²