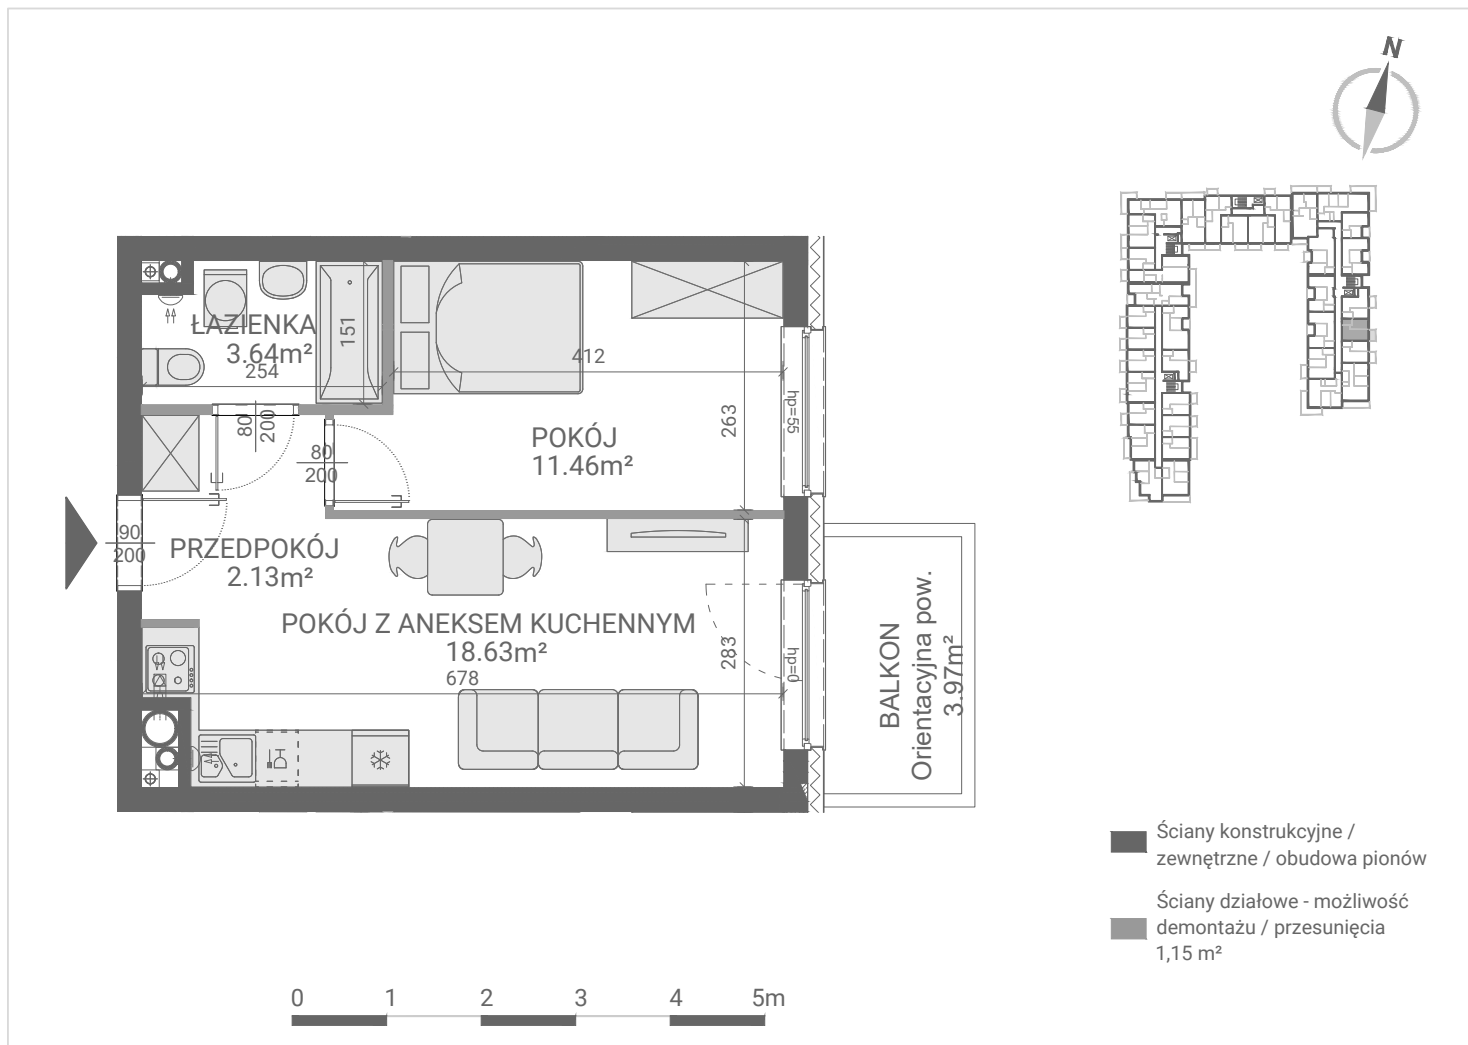


GRAJEWO, UL. TABORTOWSKIEGO 6
LOKAL MIESZKALNY NR 91PU = 35,86 m²

1. PIĘTRO I KLATKA 4 I BUDYNEK B

PRZEDPOKÓJ	2,13 m ²
POKÓJ Z ANEKSEM KUCHENNYM	18,63 m ²
ŁAZIENKA	3,64 m ²
POKÓJ	11,46 m ²

PU = 35.86 m²