


GIŻYCKO, UL. ARMII KRAJOWEJ
LOKAL MIESZKALNY NR 41
PU= 54.24 m²

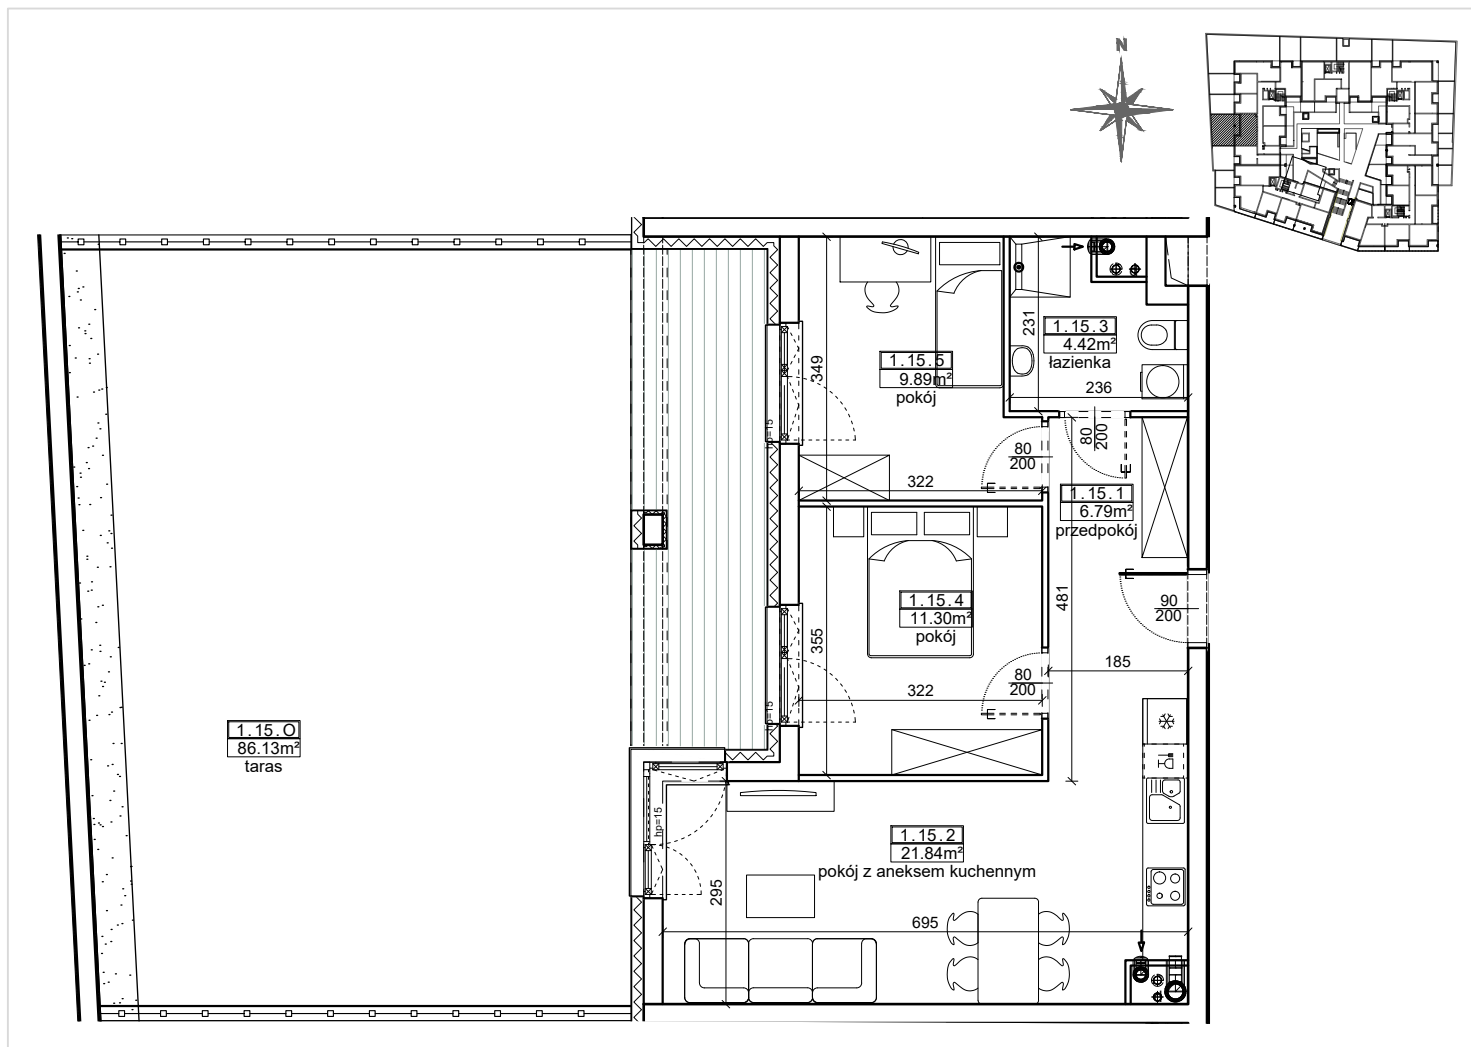

PARTER | KLATKA 2

PRZEDPOKÓJ	6,79 m ²
POKÓJ Z ANEKSEM KUCHENNYM	21,84 m ²
ŁAZIENKA	4,42 m ²
POKÓJ	11,30 m ²
POKÓJ	9,89 m ²

PU = 54.24 m²

