


GDAŃSK, UL. GUDERSKIEGO 1 BUDYNEK E
LOKAL MIESZKALNY NR 57
PU = 40,09 m²

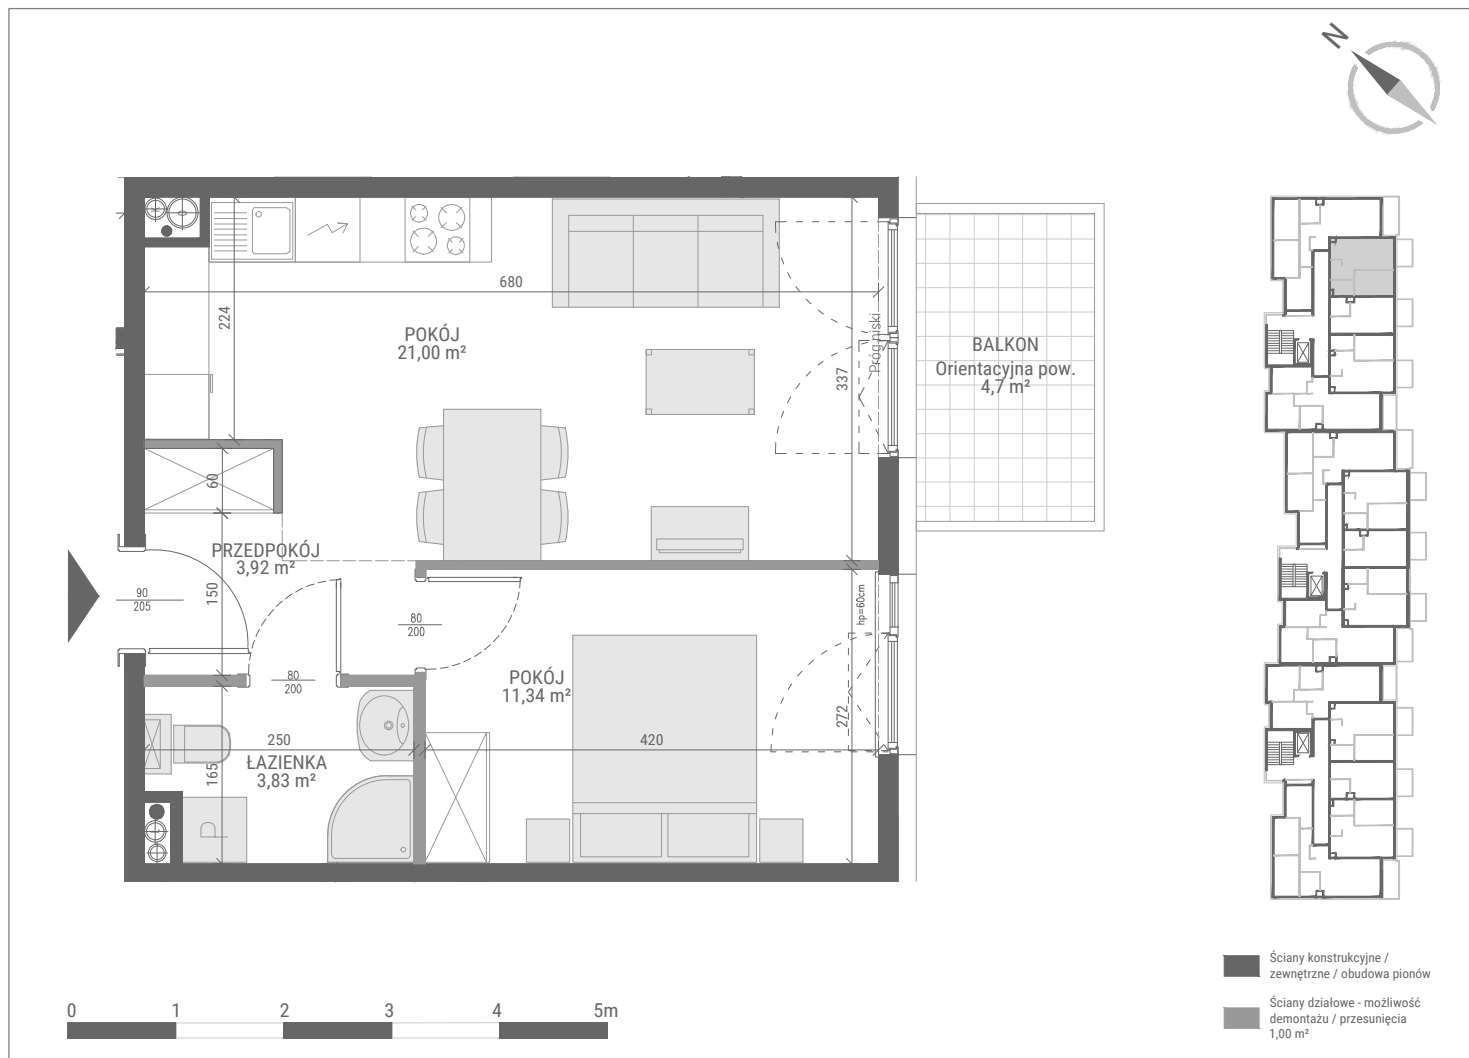

PIĘTRO 3 | KLATKA 3 | BUDYNEK E

1. POKÓJ Z ANEKSEM KUCHENNYM	21,00 m ²
2. POKÓJ	11,34 m ²
3. PRZEDPOKÓJ	3,92 m ²
4. ŁAZIENKA	3,83 m ²
	40,09 m²

