


ŁŁK, UL. OKULICKIEGO 8 I BUDYNEK B1
LOKAL MIESZKALNY NR 1
PU = 51.53 m²

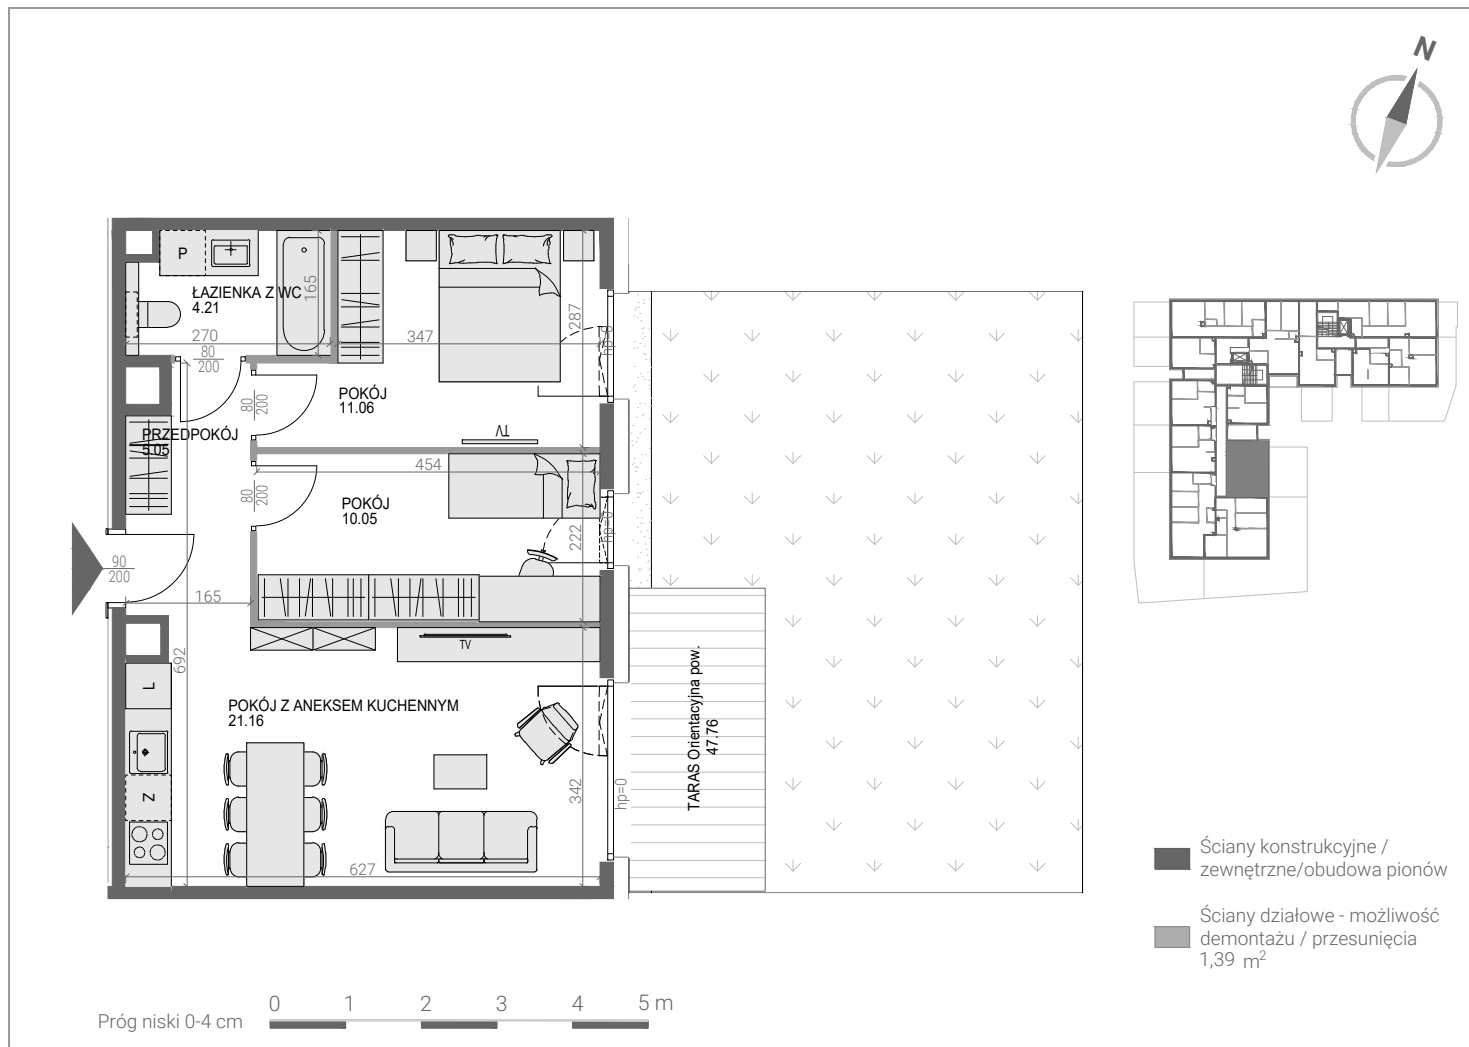

PARTER | KLATKA 1 | BUDYNEK B1

PRZEDPOKÓJ	5.05 m ²
ŁAZIENKA Z WC	4.21 m ²
POKÓJ	11.06 m ²
POKÓJ	10.05 m ²
POKÓJ Z ANEKSEM KUCHENNYM	21.16 m ²

PU = 51.53 m²