


AUGUSTÓW, UL. ARNIKOWA I BUDYNEK B2
LOKAL MIESZKALNY NR 39
PU= 48.73 m²

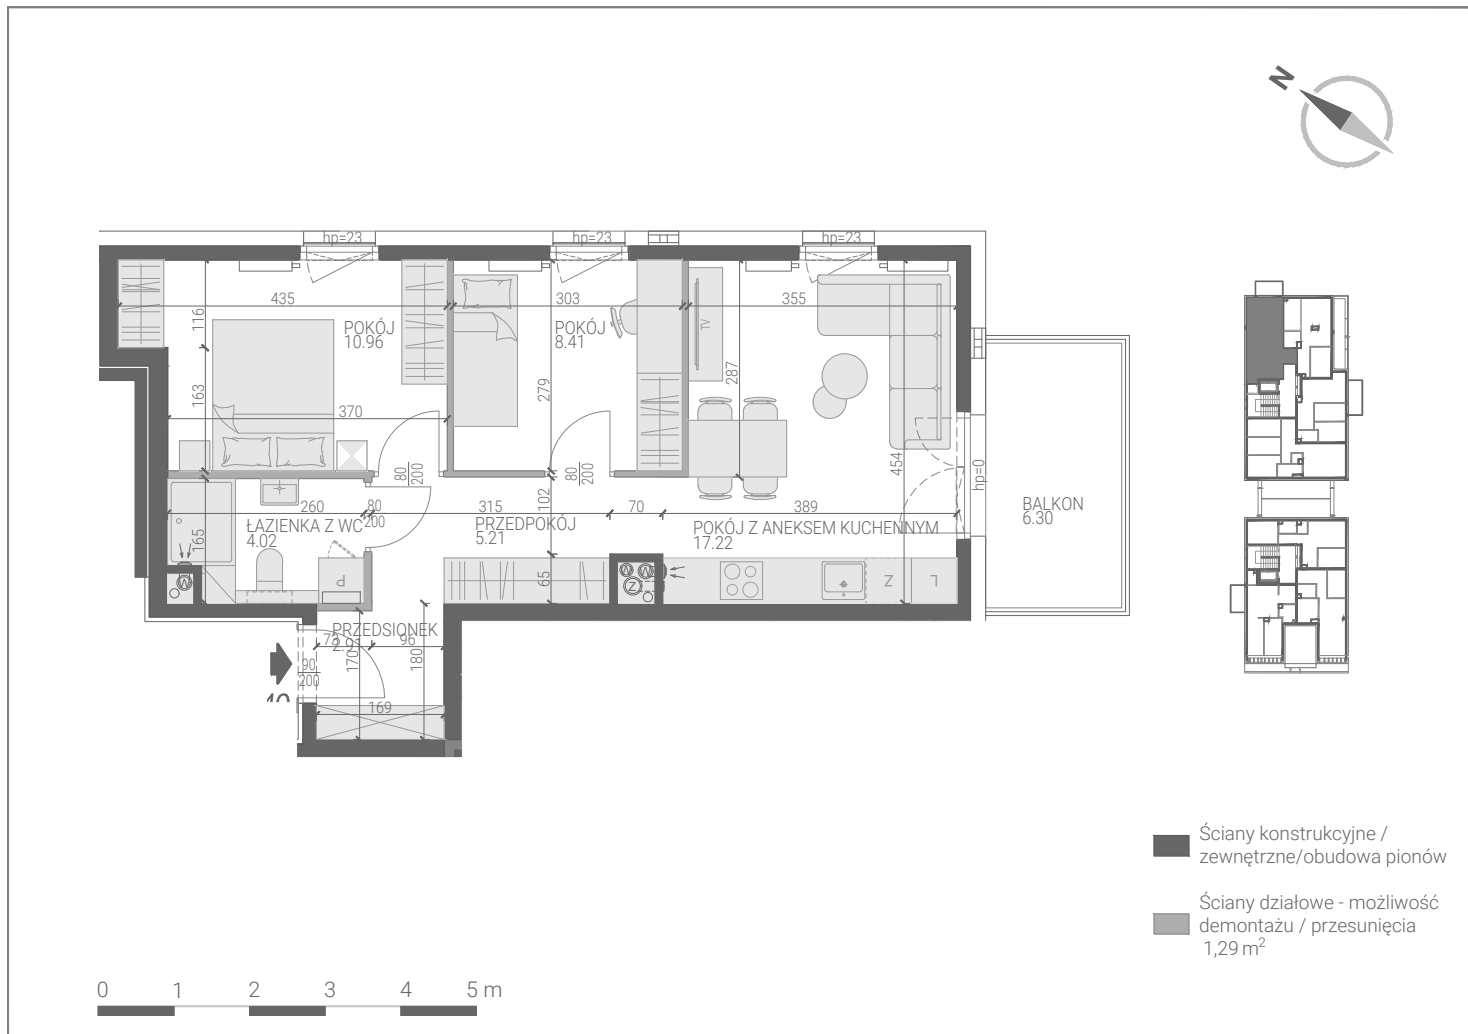

PODDASZE | KLATKA B | BUDYNEK B2

PRZEDSIÓNEK	2.91 m ²
PRZEDPOKÓJ	5.21 m ²
ŁAZIENKA Z WC	4.02 m ²
POKÓJ	10.96 m ²
POKÓJ	8.41 m ²
POKÓJ Z ANEKSEM KUCHENNYM	17.22 m ²

PU = 48.73 m²

