


ELK, UL. OKULICKIEGO 8 I BUDYNEK B1
LOKAL MIESZKALNY NR 28
PU = 51.82 m²

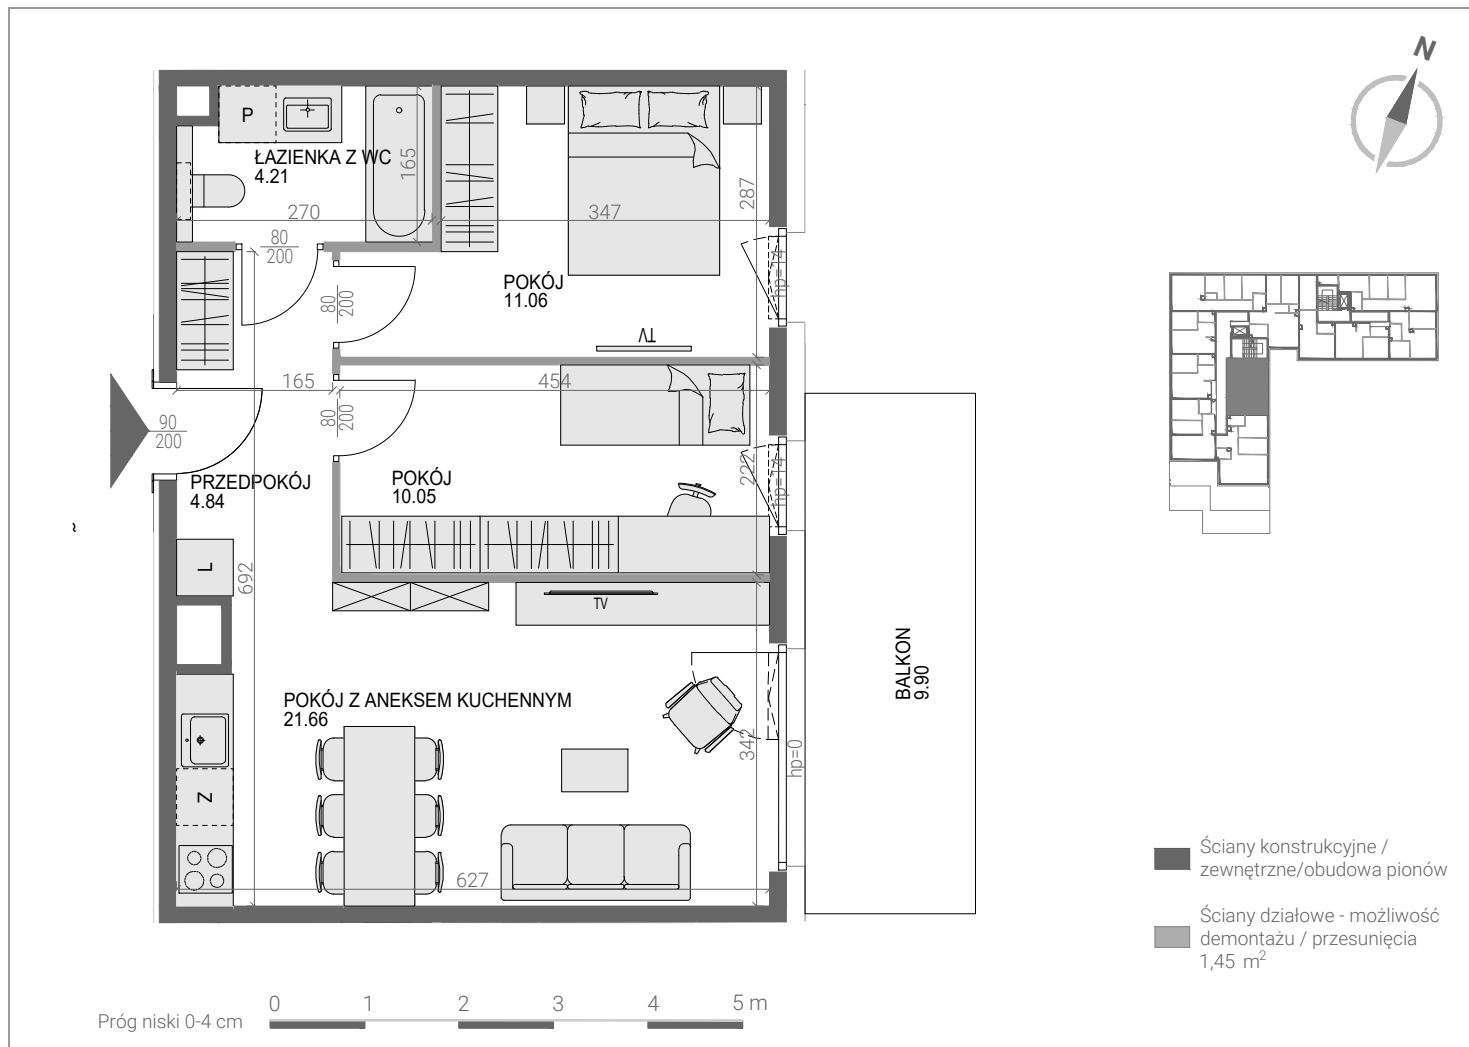

3 PIĘTRO | KLATKA 1 | BUDYNEK B1

PRZEDPOKÓJ	4.84 m ²
ŁAZIENKA Z WC	4.21 m ²
POKÓJ	11.06 m ²
POKÓJ	10.05 m ²
POKÓJ Z ANEKSEM KUCHENNYM	21.66 m ²

PU = 51.82 m²

