


GRAJEWO, UL. TABORTOWSKIEGO 6 LOKAL MIESZKALNY NR 141

PU = 54.34 m²

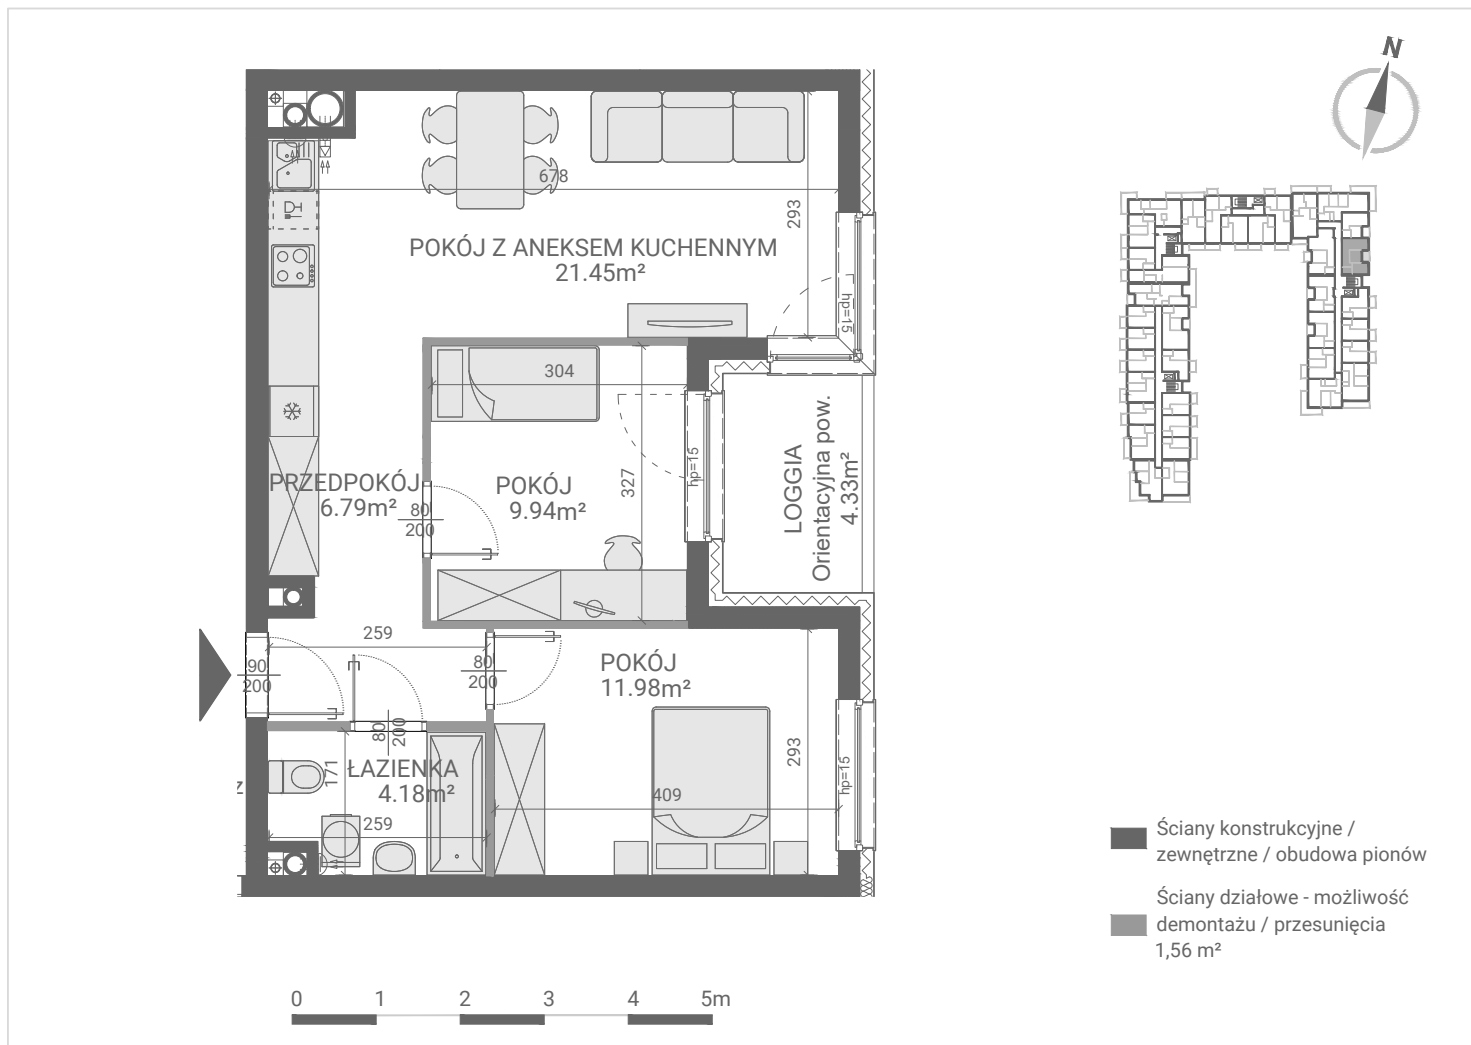

4. PIĘTRO I KLATKA 4 I BUDYNEK B	
PRZEDPOKÓJ	6,79 m ²
POKÓJ Z ANEKSEM KUCHENNYM	21,45 m ²
ŁAZIENKA	4,18 m ²
POKÓJ	11,98 m ²
POKÓJ	9,94 m ²

PU = 54.34 m²

