


ŁŁK, UL. OKULICKIEGO 8 I BUDYNEK B1
LOKAL MIESZKALNY NR 58
PU = 51.75 m²

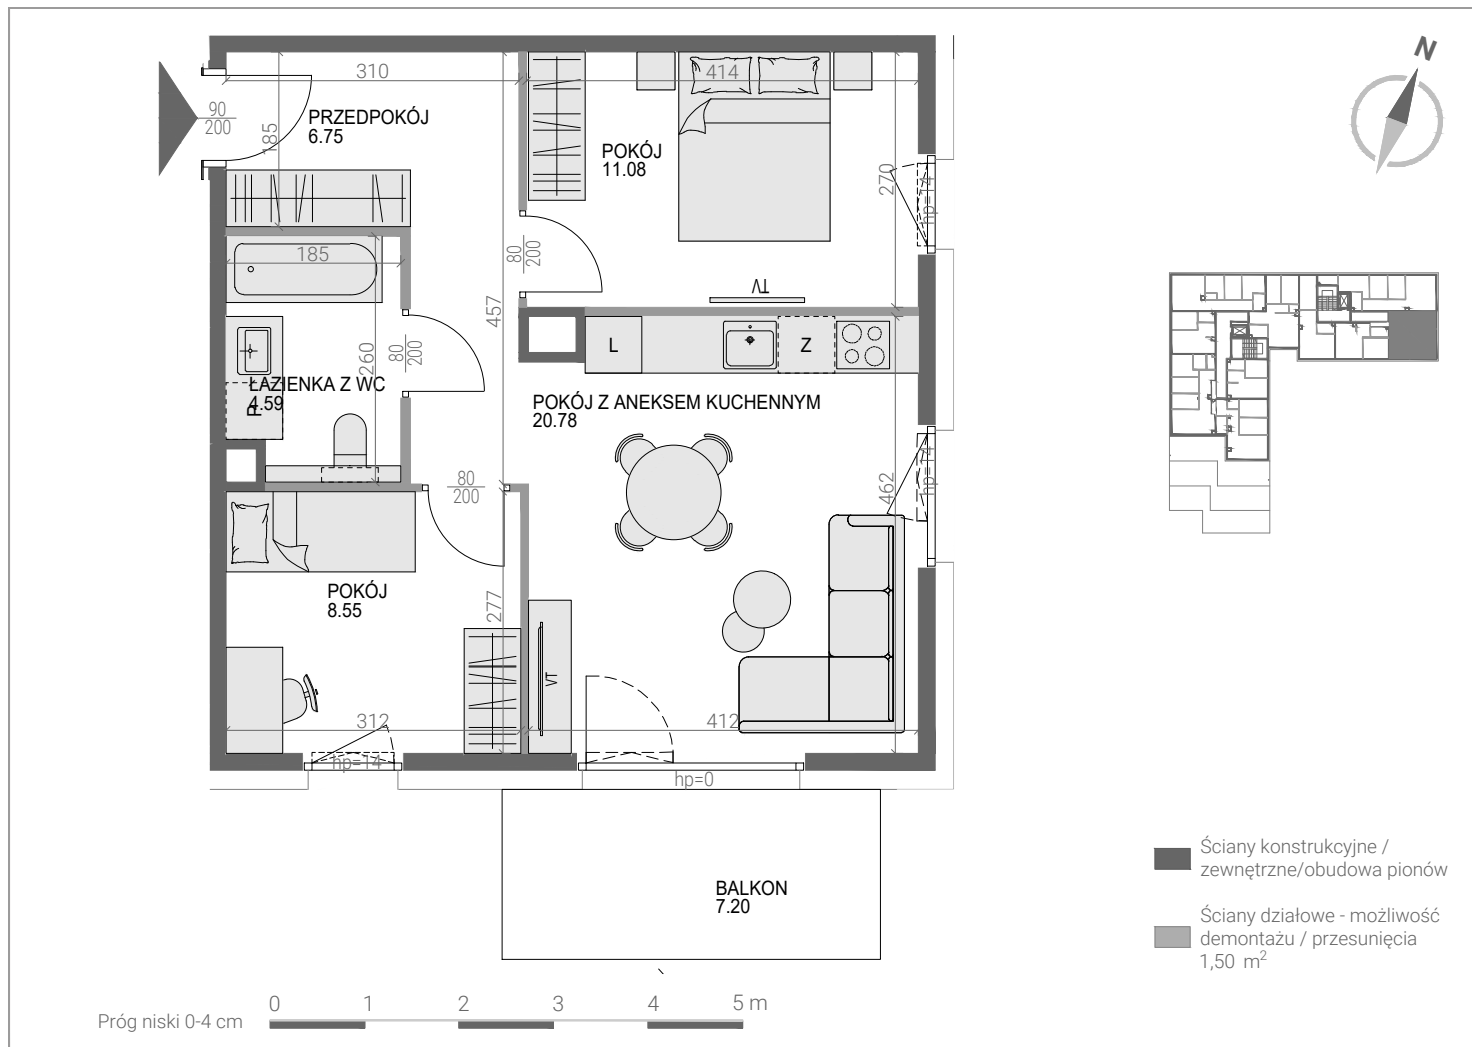

4 PIĘTRO | KLATKA 2 | BUDYNEK B1

PRZEDPOKÓJ	6.75 m ²
POKÓJ	11.08 m ²
POKÓJ Z ANEKSEM KUCHENNYM	20.78 m ²
POKÓJ	8.55 m ²
ŁAZIENKA Z WC	4.59 m ²

PU = 51.75 m²