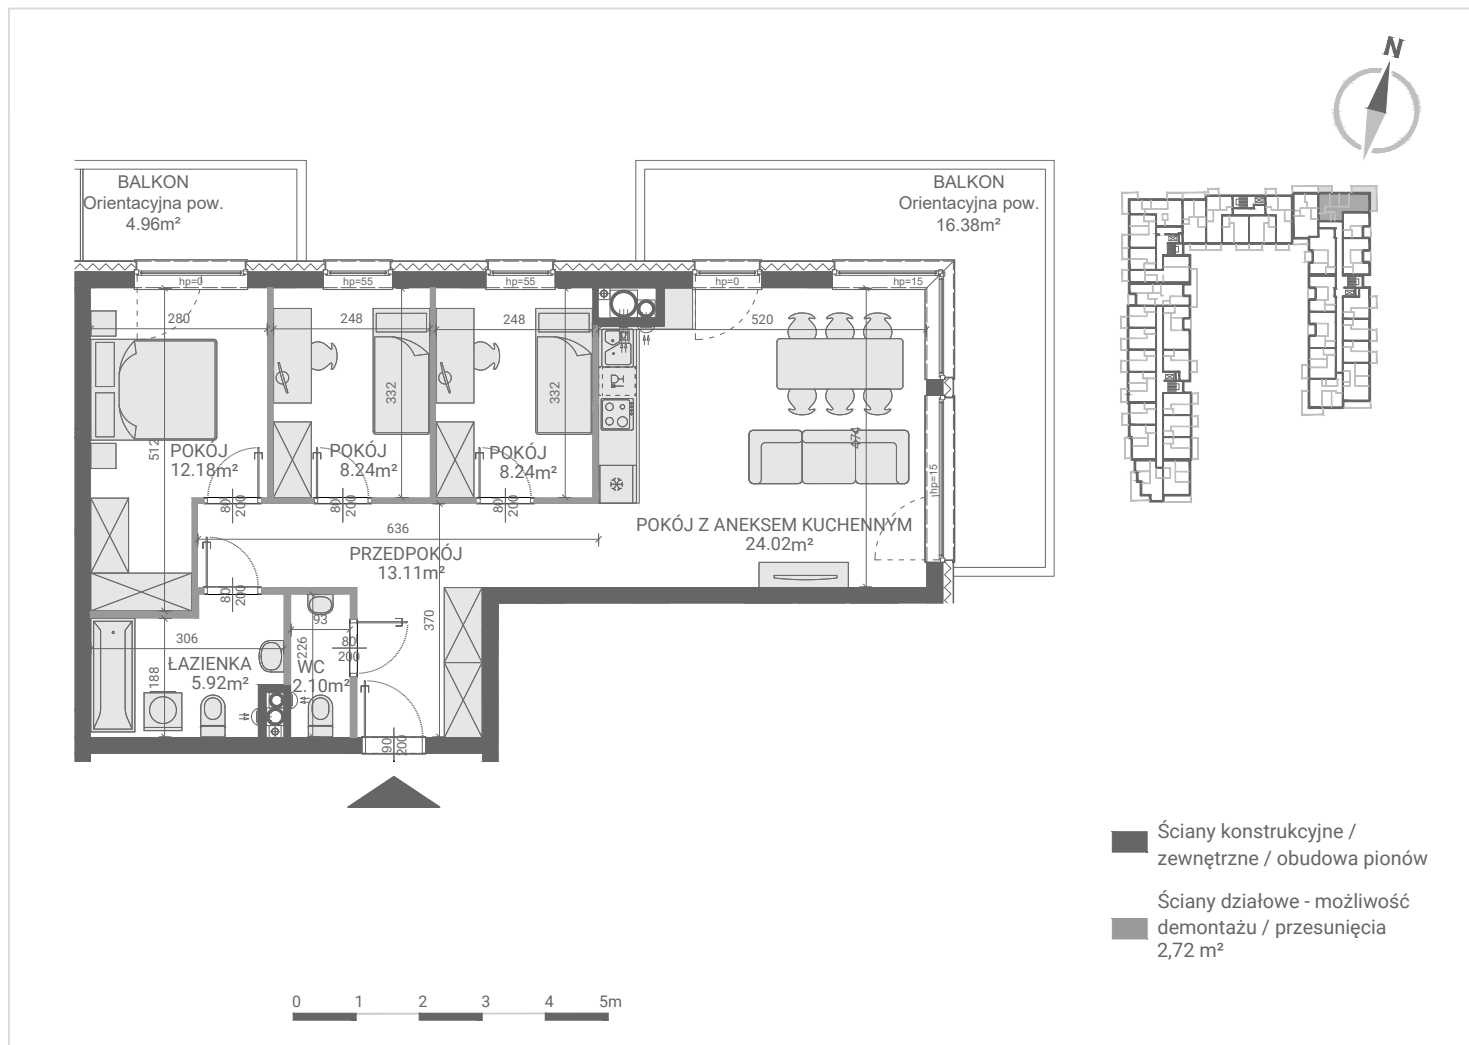


GRAJEWO, UL. TABORTOWSKIEGO 6
LOKAL MIESZKALNY NR 100PU = 73.81 m²

1. PIĘTRO I KLATKA 4 I BUDYNEK B

PRZEDPOKÓJ	13,11 m ²
POKÓJ Z ANEKSEM KUCHENNYM	24,02 m ²
ŁAZIENKA	5,92 m ²
WC	2,10 m ²
POKÓJ	12,18 m ²
POKÓJ	8,24 m ²
POKÓJ	8,24 m ²

PU = 73.81 m²