


AUGUSTÓW, UL. ARNIKOWA I BUDYNEK B2
LOKAL MIESZKALNY NR 6
PU= 48.99 m²

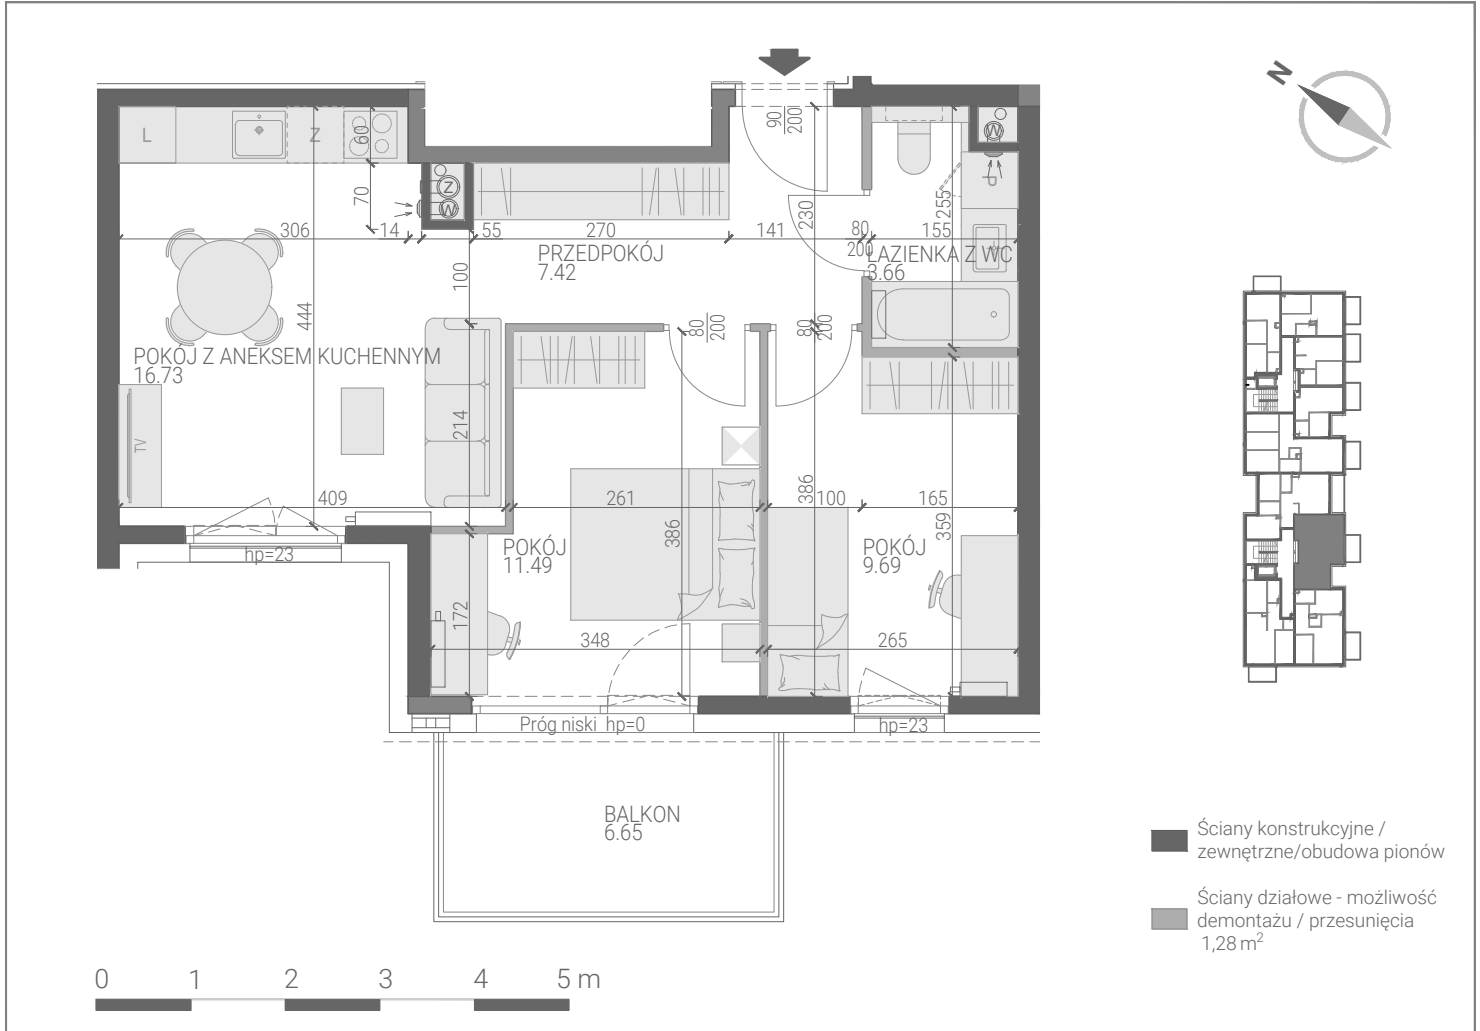

PIĘTRO 1 | KLATKA A | BUDYNEK B2

PRZEDPOKÓJ	7.42 m ²
ŁAZIENKA Z WC	3.66 m ²
POKÓJ	9.69 m ²
POKÓJ	11.49 m ²
POKÓJ Z ANEKSEM KUCHENNYM	16.73 m ²

PU = 48.99 m²

