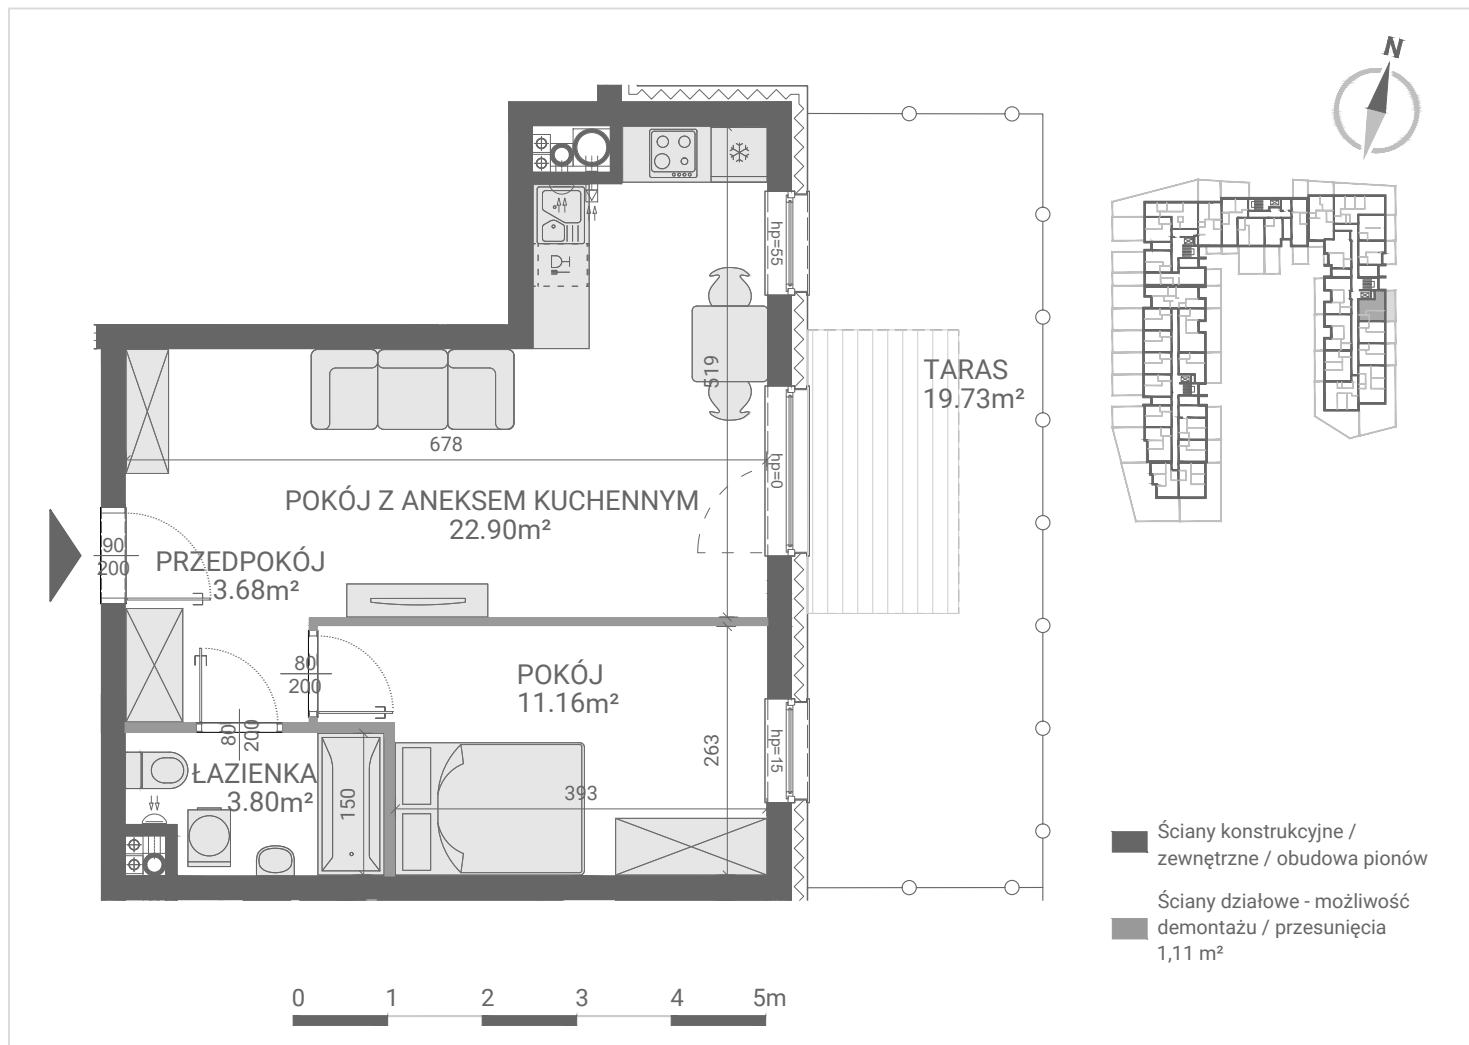


GRAJEWO, UL. TABORTOWSKIEGO 6
LOKAL MIESZKALNY NR 82PU = 41.54 m²

PARTER I KLATKA 4 I BUDYNEK B

PRZEDPOKÓJ	3,68 m ²
POKÓJ Z ANEKSEM KUCHENNYM	22,90 m ²
ŁAZIENKA	3,80 m ²
POKÓJ	11,16 m ²

PU = 41.54 m²