


ŁŁK, UL. OKULICKIEGO 8 I BUDYNEK B1
LOKAL MIESZKALNY NR 15
PU = 44.00m²

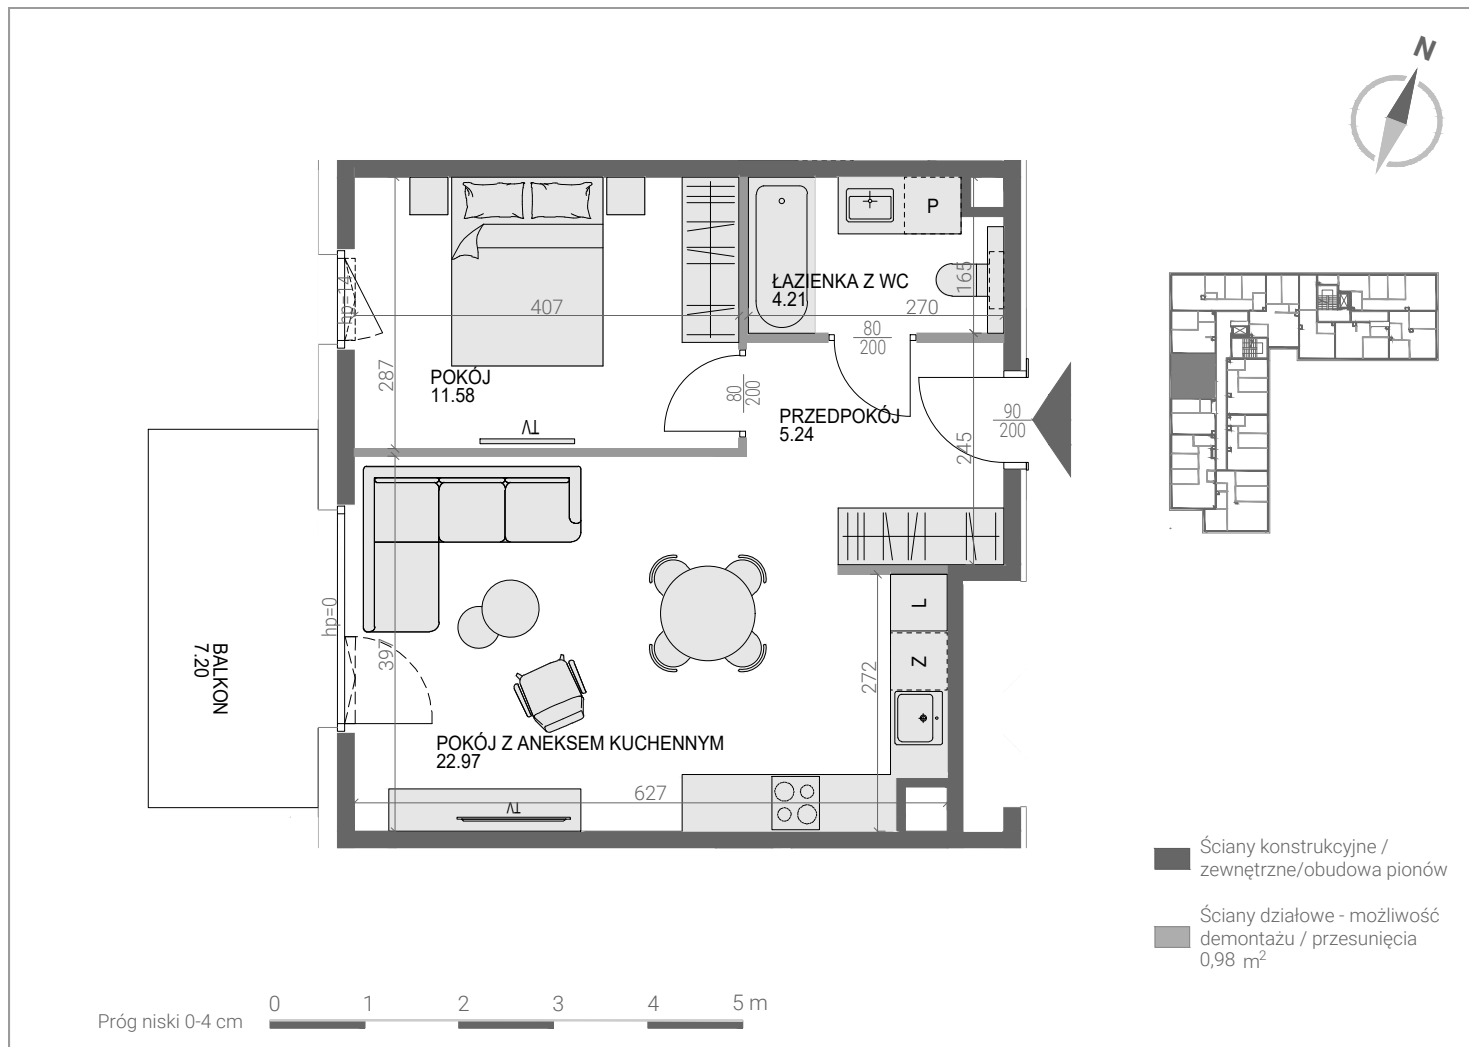

1 PIĘTRO | KLATKA 1 | BUDYNEK B1

PRZEDPOKÓJ	5.24 m ²
POKÓJ Z ANEKSEM KUCHENNYM	22.97 m ²
POKÓJ	11.58 m ²
ŁAZIENKA Z WC	4.21 m ²

PU = 44.00 m²