


GIŻYCKO, UL. ARMII KRAJOWEJ
LOKAŁ MIESZKALNY NR 3
 PU= 50.71 m²

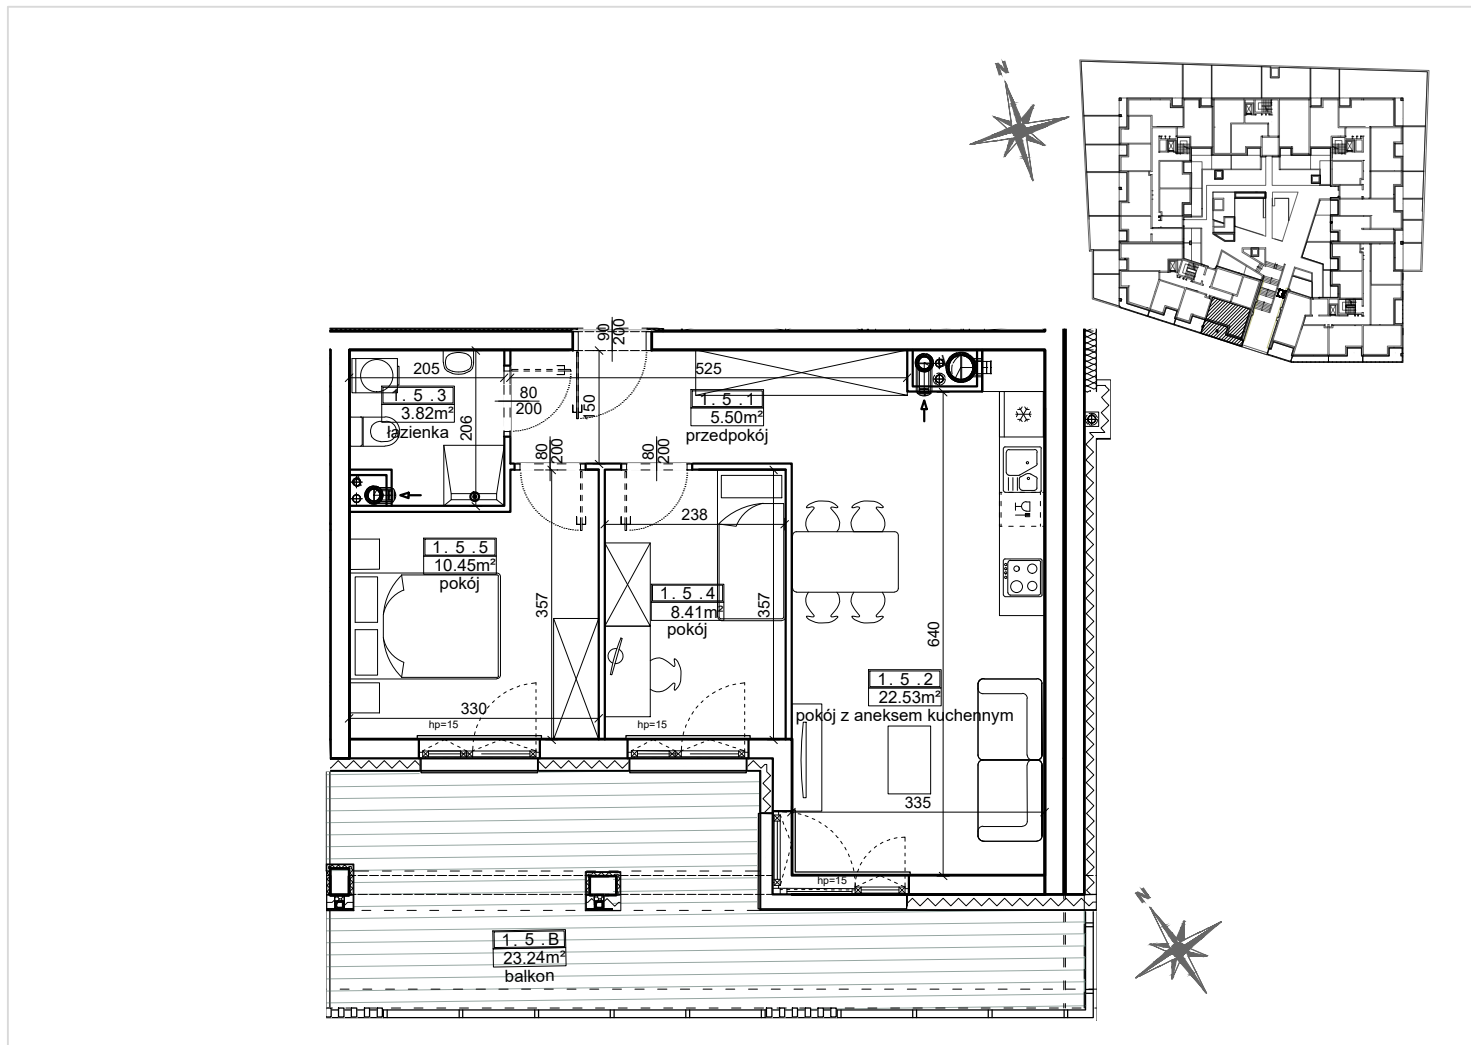

PARTER | KLATKA 1

PRZEDPOKÓJ	5,50 m ²
POKÓJ Z ANEKSEM KUCHENNYM	22,53 m ²
ŁAZIENKA	3,82 m ²
POKÓJ	8,41 m ²
POKÓJ	10,45 m ²

PU = 50.71 m²

