


ELK, UL. OKULICKIEGO 8 I BUDYNEK B1
LOKAL MIESZKALNY NR 20
PU = 51.51 m²

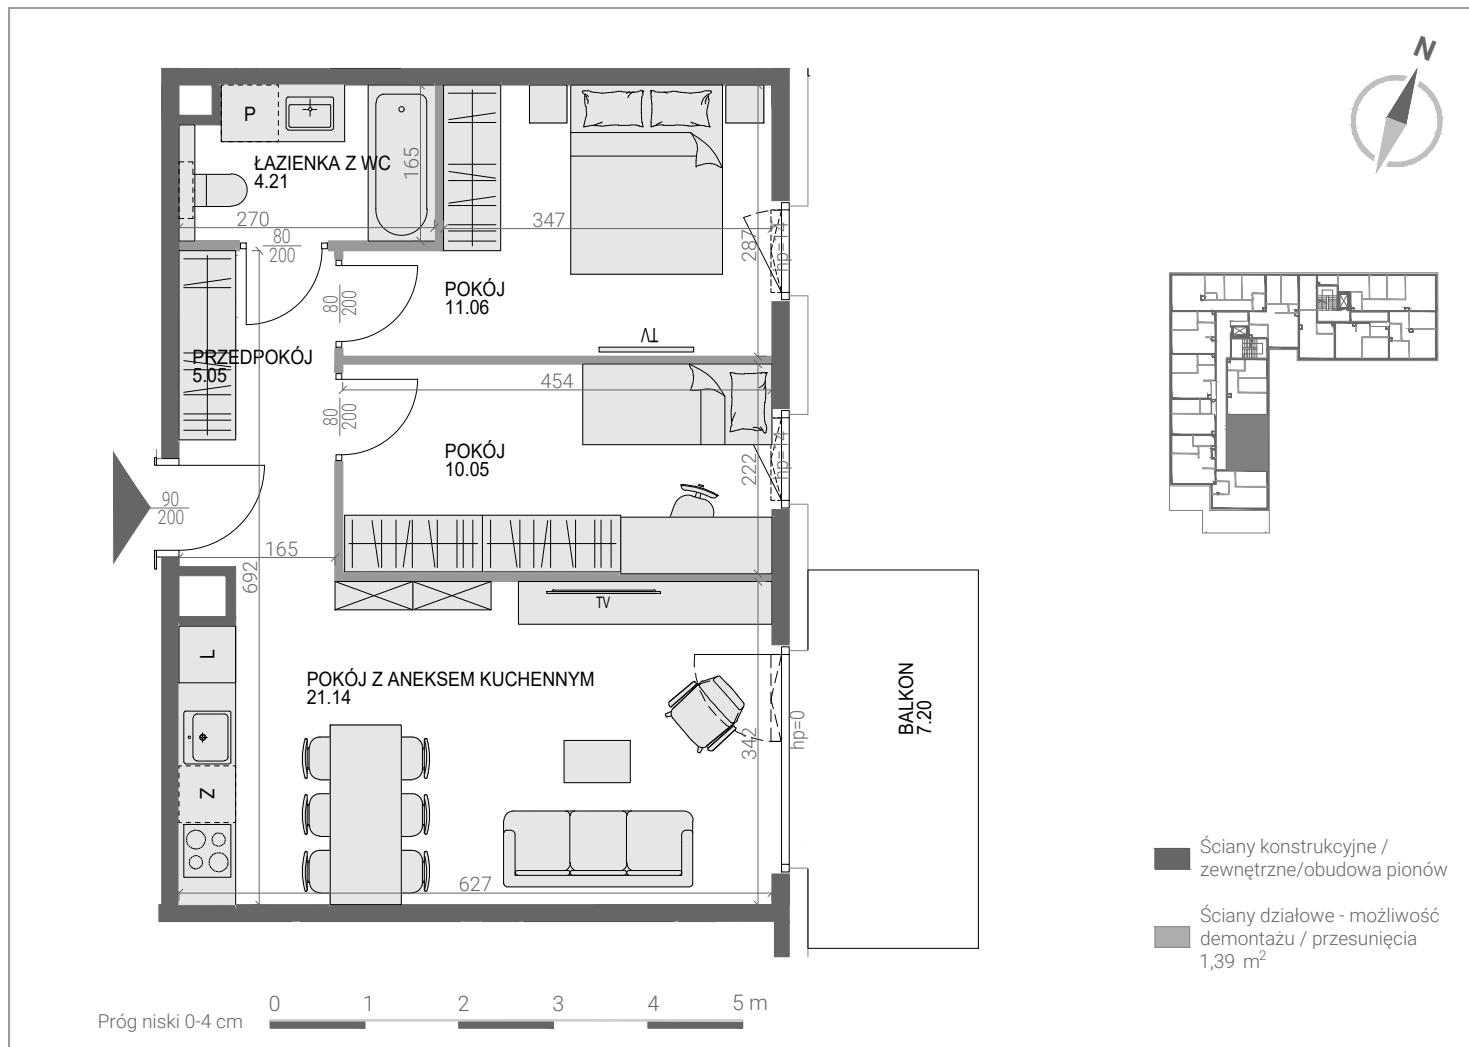

2 PIĘTRO | KLATKA 1 | BUDYNEK B1

PRZEDPOKÓJ	5.05 m ²
ŁAZIENKA Z WC	4.21 m ²
POKÓJ	11.06 m ²
POKÓJ	10.05 m ²
POKÓJ Z ANEKSEM KUCHENNYM	21.14 m ²

PU = 51.51 m²